






project	<i>nieuwbouw 4x 2/1–kapwoning aan de Robijnstraat ong. te Almelo i.o.v. Koopman Vastgoed, Newtonstraat 19, 7651 AP Tubbergen, Tel: 0546–813333</i>
---------	--


onderdeel	<i>VERKOOPCONTRACTTEKENINGEN WONINGEN TYPE GÖTEBORG</i>
-----------	---


getekend gewijzigd	<i>11 september 2023 MH</i>	schaal <i>DIVERSEN</i>	getekend <i>M.G.H.</i>
		formaat <i>A3</i>	tek.nr. <i>23–006–42</i>

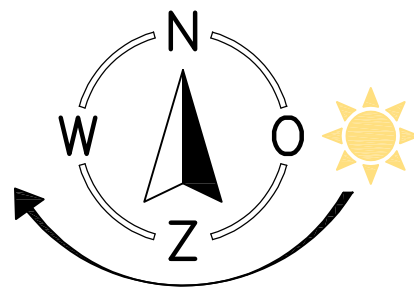


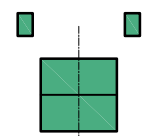
 TYPE **HELSINKI**
8x 2-ONDER-1-KAP

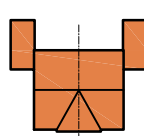 TYPE **GÖTEBORG**
4x 2-ONDER-1-KAP

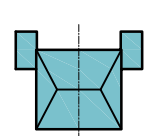 TYPE **OSLO**
1x VRIJSTAAND
4x 2-ONDER-1-KAP
(OKTOBER 2023 START BOUW)

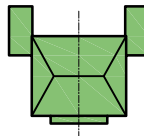 TYPE **KOPENHAGEN**
6x 2-ONDER-1-KAP
(MOMENTEEL IN AANBOUW)

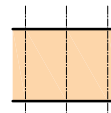
 HUURWONINGEN
(JUNI 2023 OPGELEVERD)

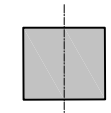 TOEKOMSTIGE WONINGBOUW
(BESTEMMINGSPLAN IN PROCEDURE)

SITUATIE


PROJECTNUMMER:
23-006
TEKENINGNUMMER:
VK-01
DATUM:
11-09-2023
SCHAAL:
1:1000

De inrichting van de openbare ruimte wordt / is ontworpen en aangelegd onder verantwoordelijkheid van de gemeente.
Parkeervoorzieningen in het openbaar gebied kunnen bijvoorbeeld nog wijzigen.
Voor wijzigingen in deze is de aannemer / ontwikkelaar niet verantwoordelijk.

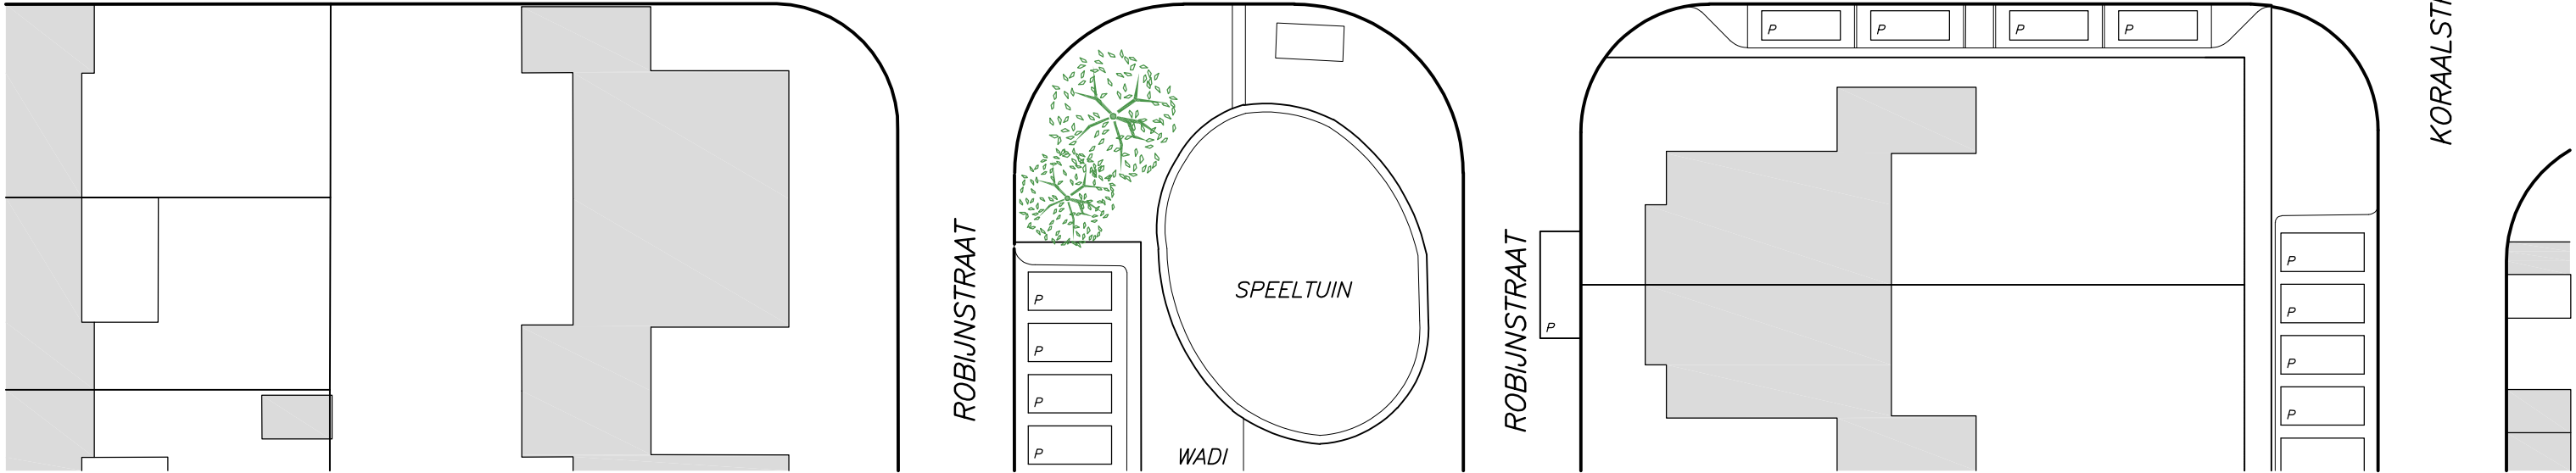


LEGENDA

- ENTREE WONING
- PARKEERPLAATS
- BEUKENHAAG HOOGTE CA. 600 MM
- STALEN HEKWERK MET HEDERA, HOOGTE CA. 1000 MM
- STALEN HEKWERK MET HEDERA, HOOGTE CA. 2000 MM
- BETONPLAAT SCHUTTING, HOOGTE CA. 2000 MM

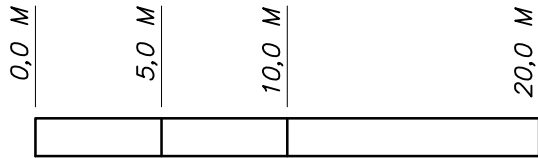

SCHAAL 1:300

BOUWNUMMER ① = CA. 233 M ²	BOUWNUMMER ③ = CA. 240 M ²
BOUWNUMMER ② = CA. 237 M ²	BOUWNUMMER ④ = CA. 243 M ²

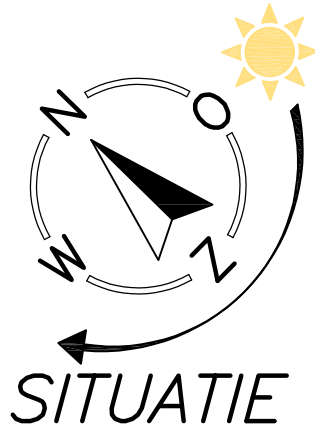

PROJECTNUMMER: 23-006
TEKENINGNUMMER: VK-01
DATUM: 11-09-2023
SCHAAL: 1:300

BAKSTEEN

KALKZANDSTEEN

LICHTE SCHEIDINGSWAND

ISOLATIE

HSB-WAND

KOOKTOESTEL / AANRECHT

WASMACHINE

WASDROGER

WARMTEPOMP

WARMTEPOMP BUITENUNIT

WTW VENTILATIEBOX

OMVORMER PV-PANELEN

VLOERVERWARMING

VLOERVERWARMING VERDELER

HEMELWATERAFVOER

STANDLEIDING

DAKRAAM

KRUIPLUIK

ROOKMELDER

TOEVOERPUNT MECHANISCHE VENTILATIE

AFVOERPUNT MECHANISCHE VENTILATIE

ROOSTER OP GLAS T.B.V. NATUURLIJKE VENTILATIE

METERKAST

ENKELE SCHAKELAAR

DUBBELE SCHAKELAAR

WISSELSCHAKELAAR

LICHTPUNT IN PLAFOND

LICHTPUNT IN DE WAND

RF BEDIENINGSSCHAKELAAR MECHANISCHE VENTILATIE (DRAADLOOS)

CO2 BEDIENINGSPANEEL MECHANISCHE VENTILATIE

ENKELE WANDCONTACTDOOS GEAARD

ENKELE WANDCONTACTDOOS GEAARD TBV VAATWASSER

ENKELE WANDCONTACTDOOS GEAARD TBV KOELKAST

ENKELE WANDCONTACTDOOS GEAARD TBV COMBIMAGNETRON

ENKELE WANDCONTACTDOOS GEAARD TBV AFZUIGKAP

ENKELE WANDCONTACTDOOS GEAARD TBV INDUCTIEKOOKPLAAT

ENKELE WANDCONTACTDOOS GEAARD TBV WASMACHINE

ENKELE WANDCONTACTDOOS GEAARD TBV WASDROGER

DUBBELE WANDCONTACTDOOS GEAARD (BOVEN ELKAAR)

DUBBELE WANDCONTACTDOOS GEAARD (NAAST ELKAAR)

ONBEDRAADE LEIDING

TELEFOON ONBEDRAAD

MEDIA ONBEDRAAD

THERMOSTAAT

BELSCHHEL


BELDRUKKER

VEILIGHEIDSGLAS VOLGENS NEN 3569

ZONNEPANEEL


ZP

ZP

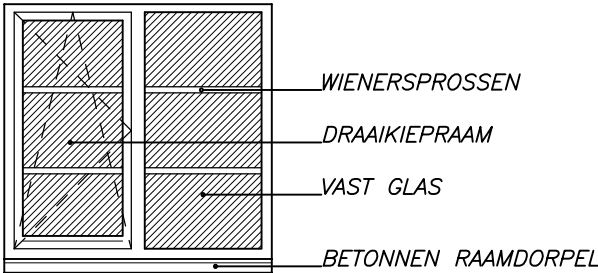


RENVOOI

PROJECTNUMMER:
23-006
TEKENINGNUMMER:
VK-01
DATUM:
11-09-2023
SCHAAL:
N.V.T.

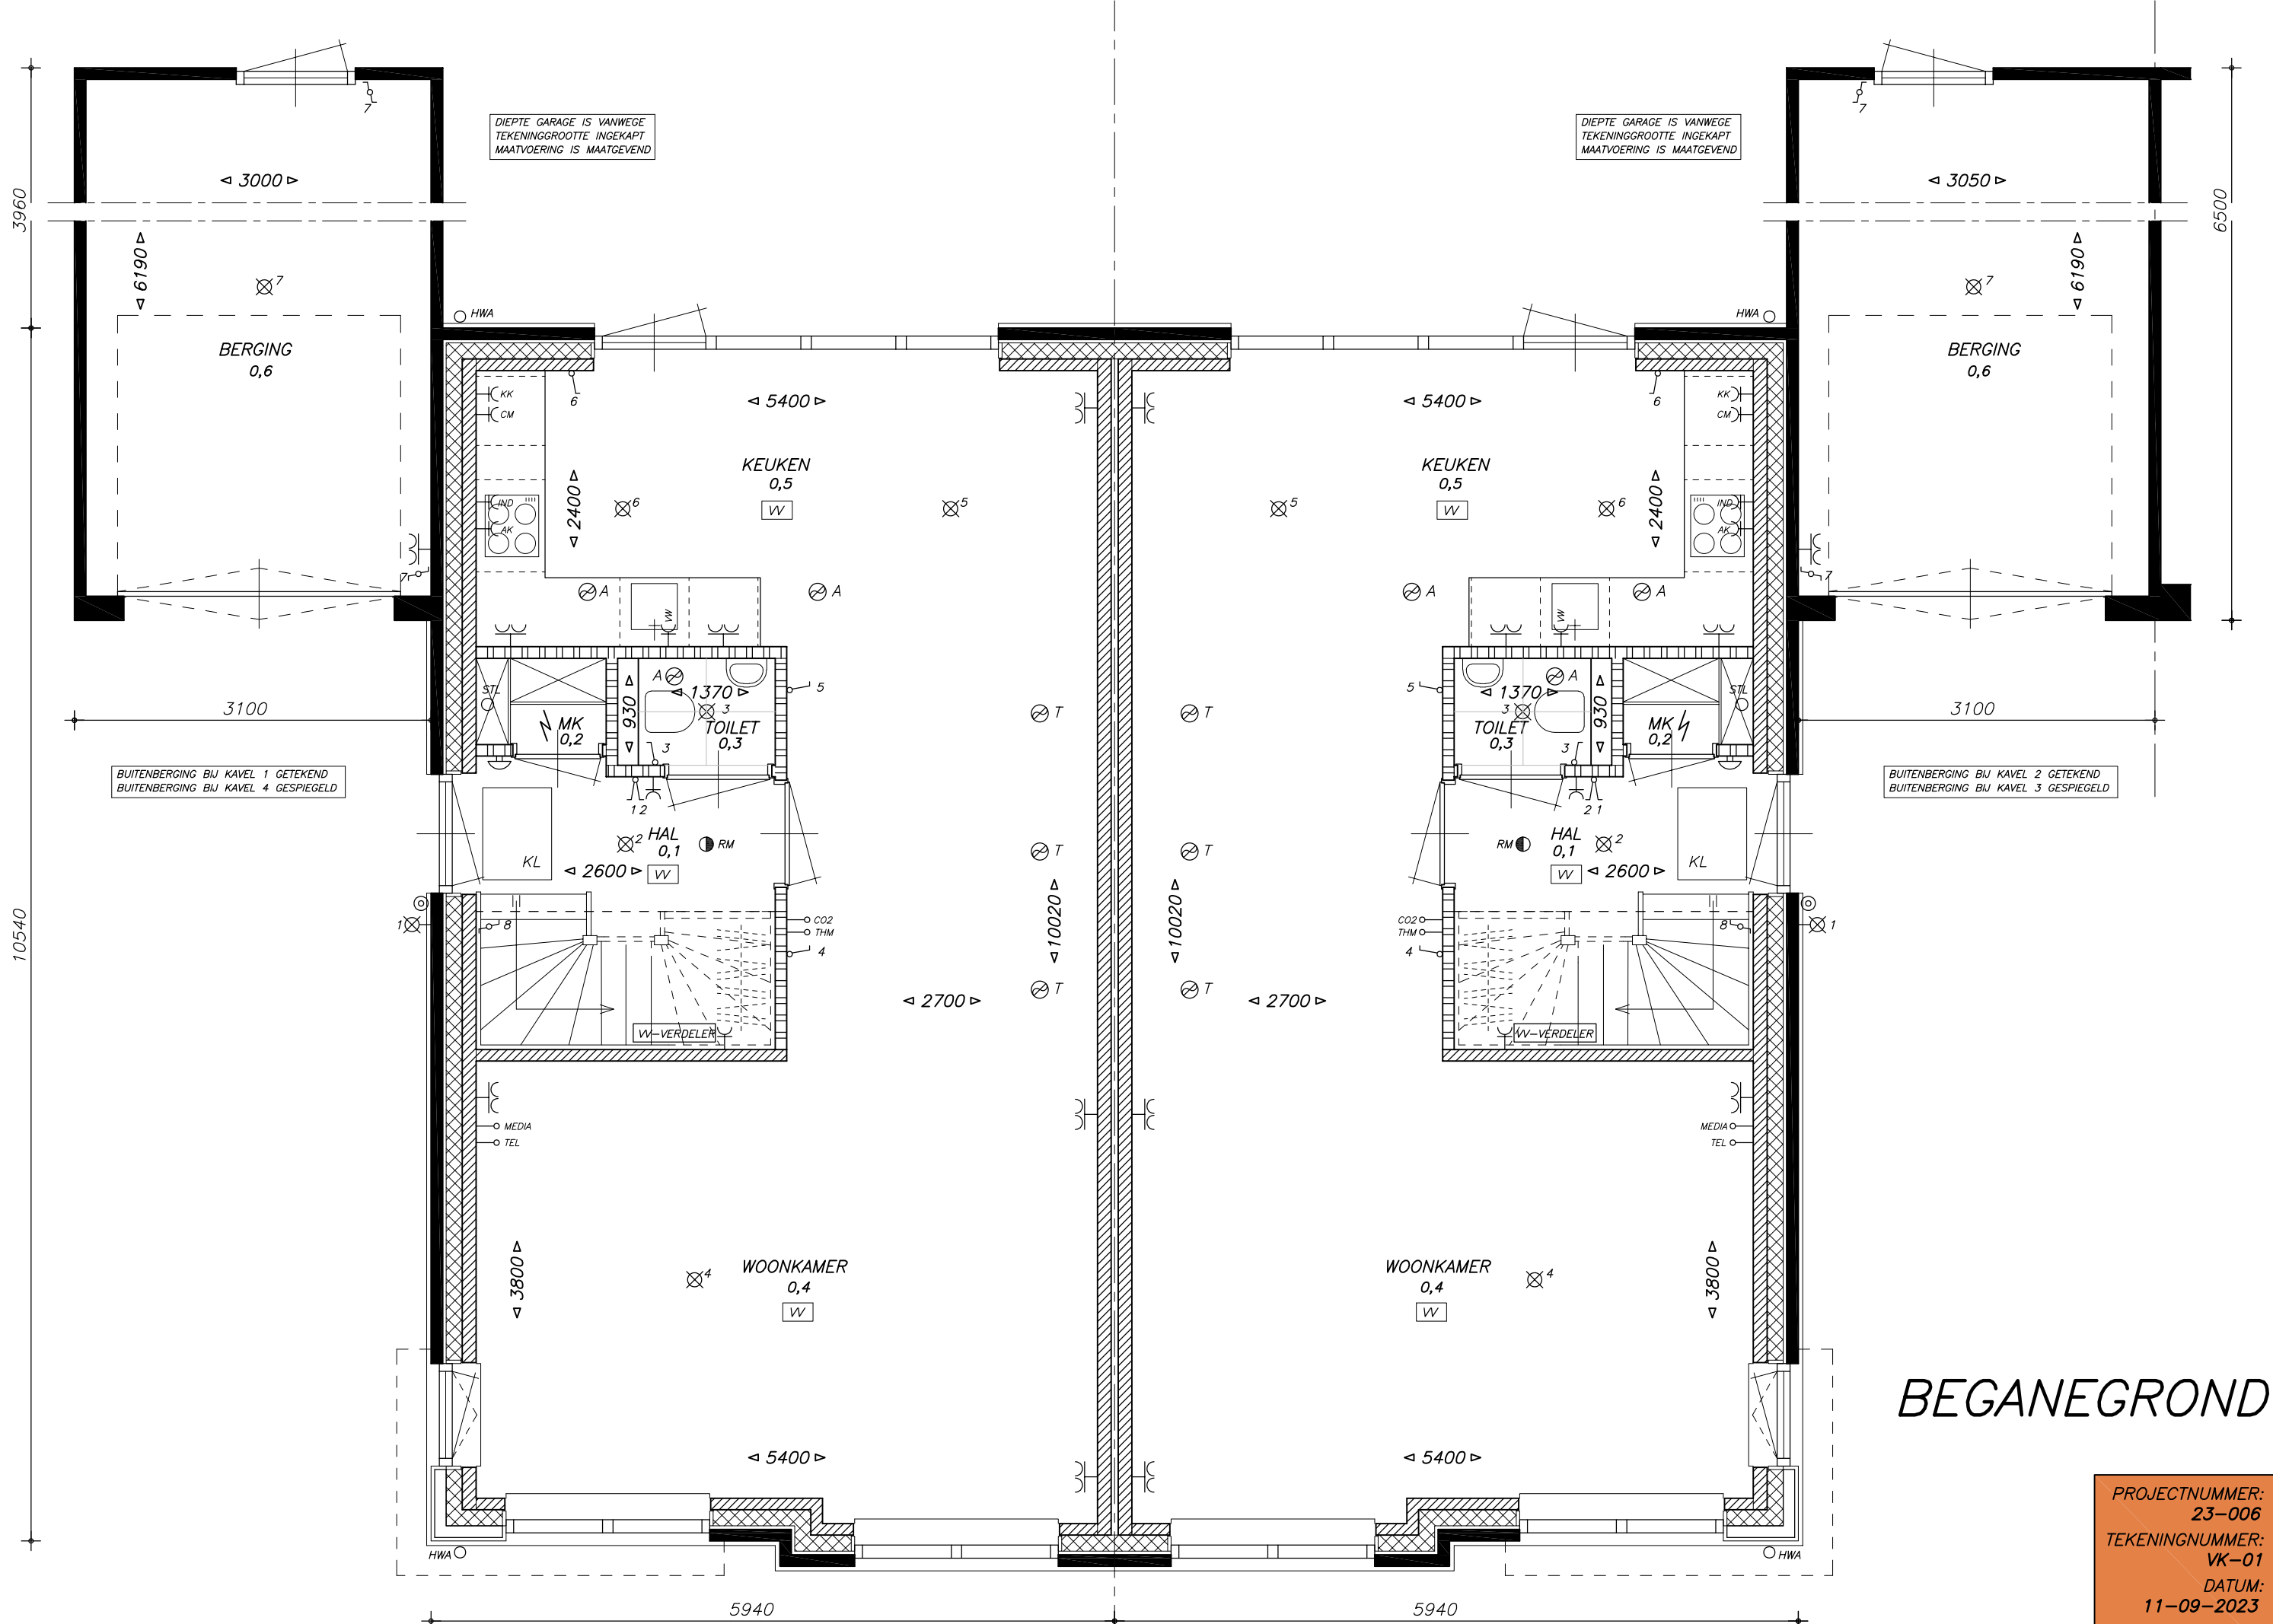

PROJECTNUMMER:
23-006
TEKENINGNUMMER:
VK-01
DATUM:
11-09-2023
SCHAAL:
1:50

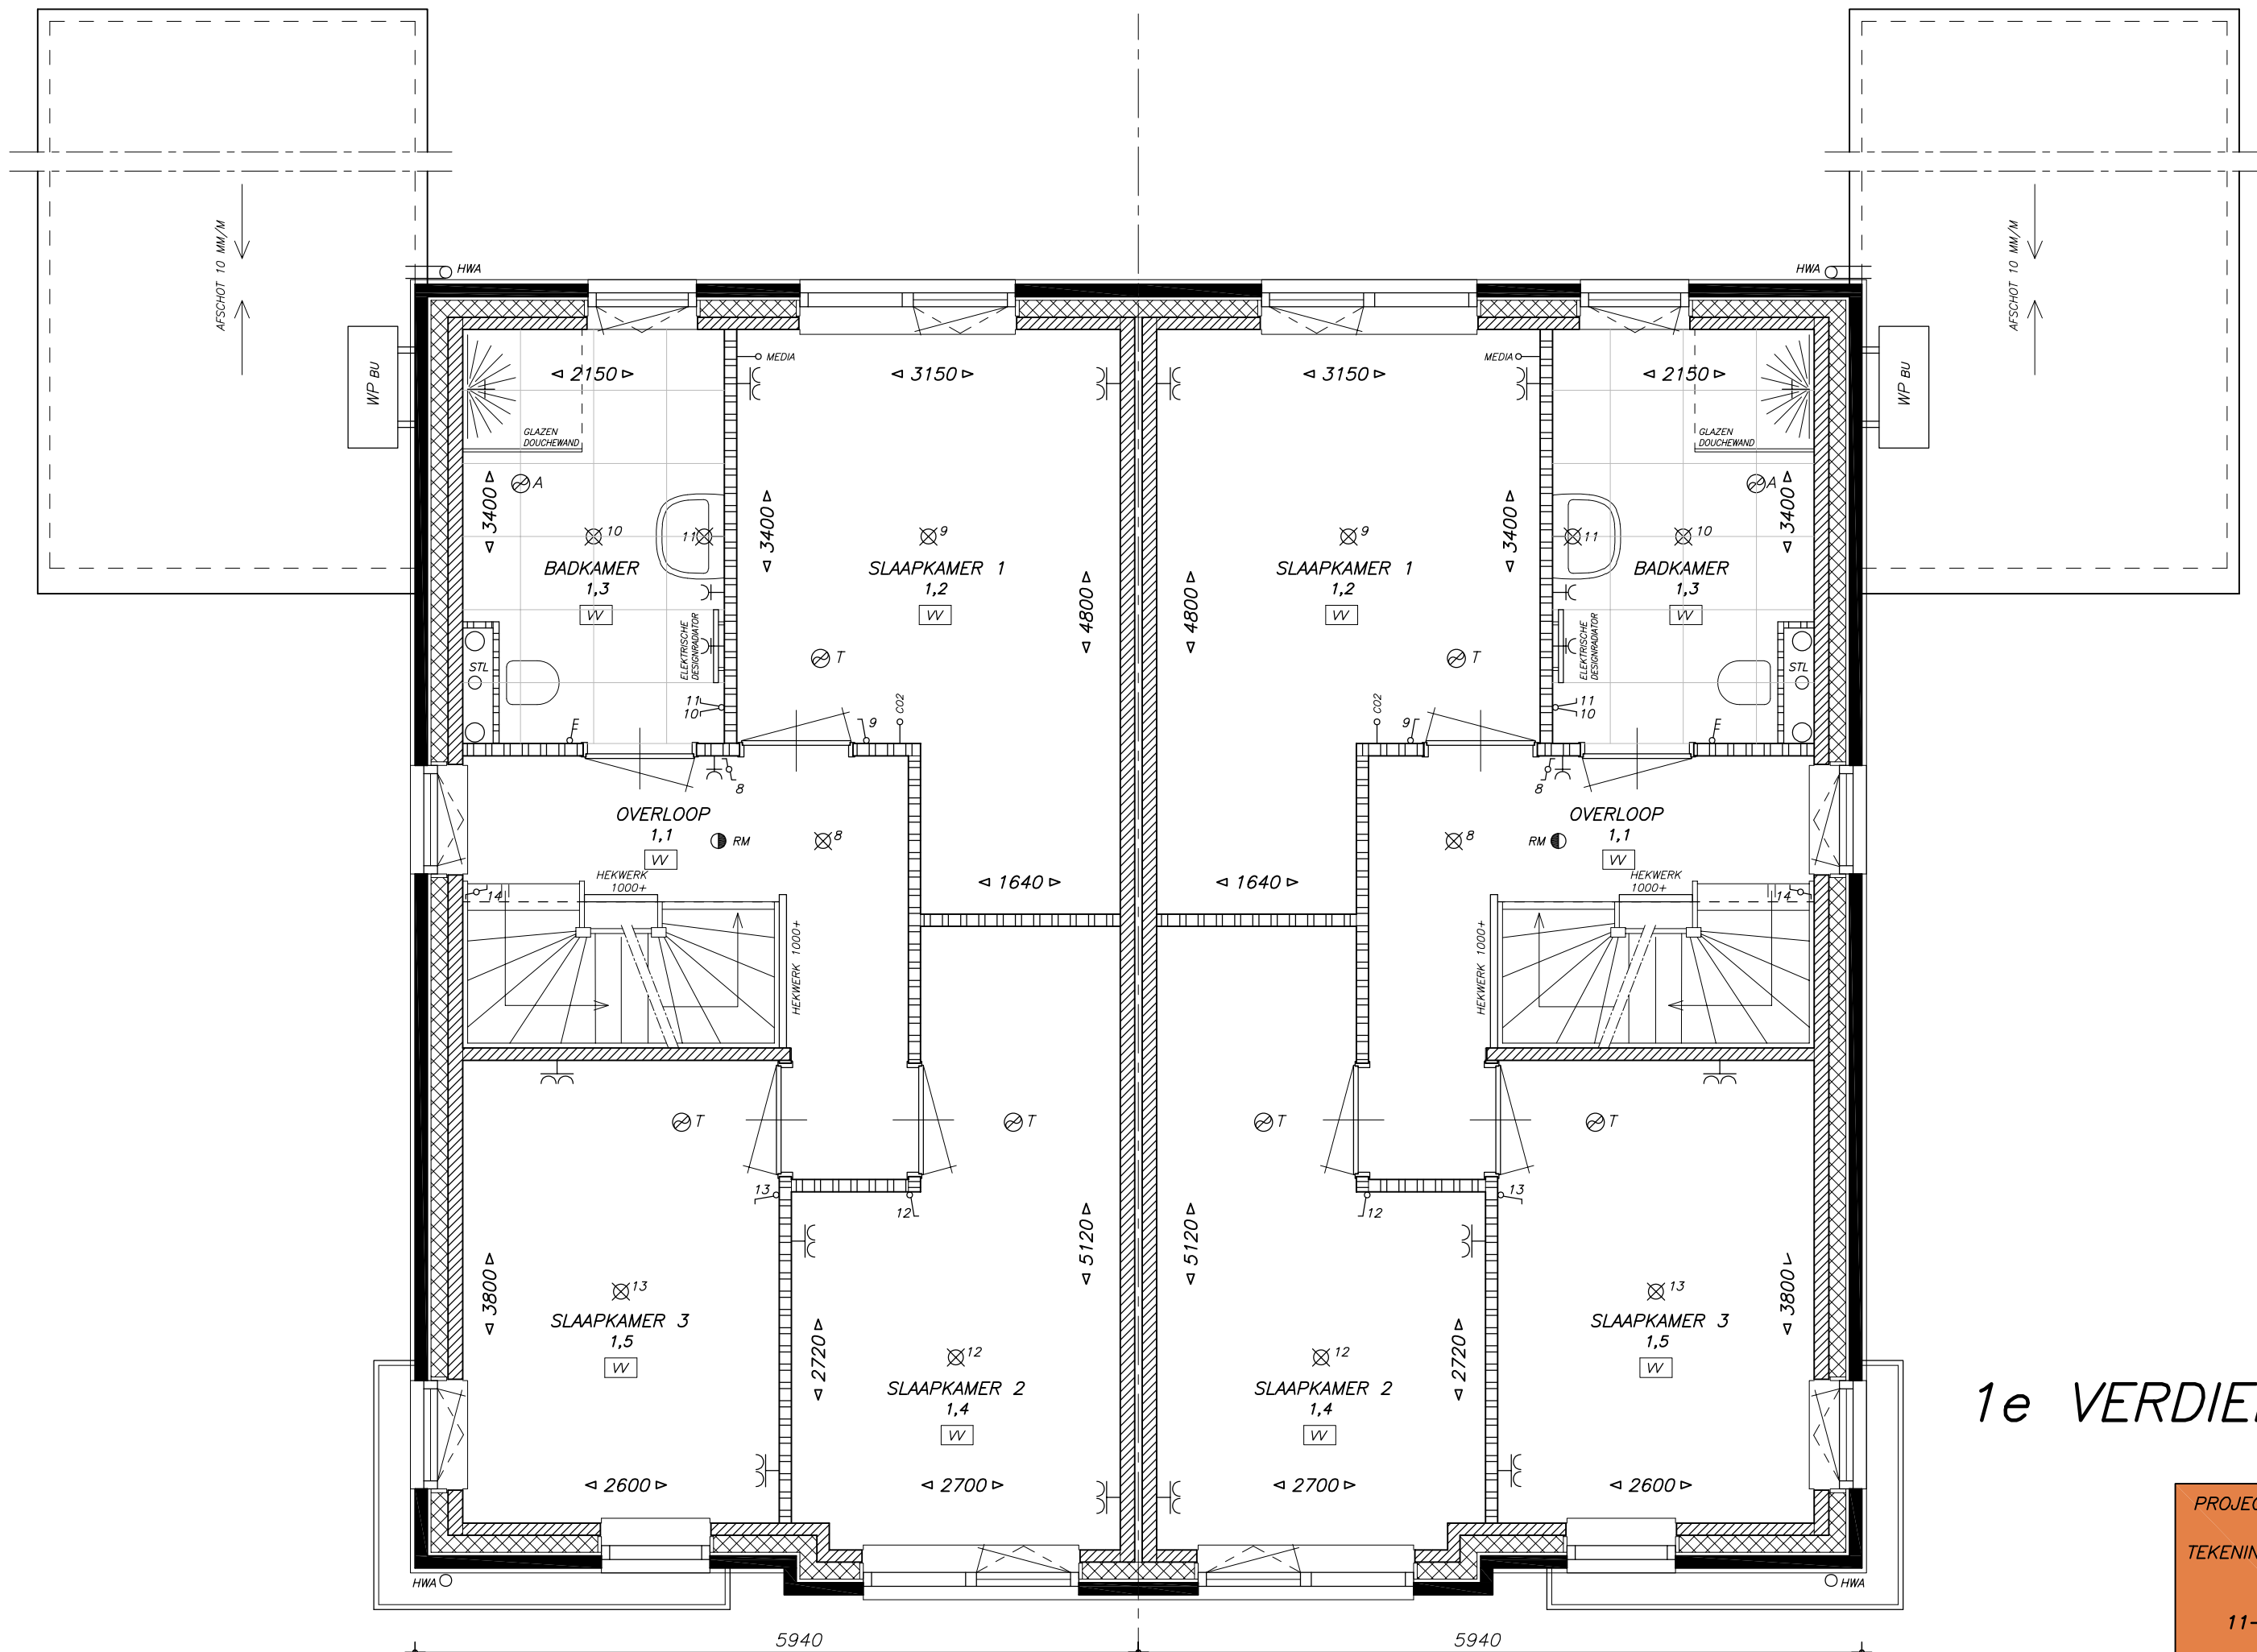


1e VERDIEPING

PROJECTNUMMER:
23-006
TEKENINGNUMMER:
VK-01
DATUM:
11-09-2023
SCHAAL:
1:50

BOUWNUMMERS 1 EN 3

BOUWNUMMERS 2 EN 4

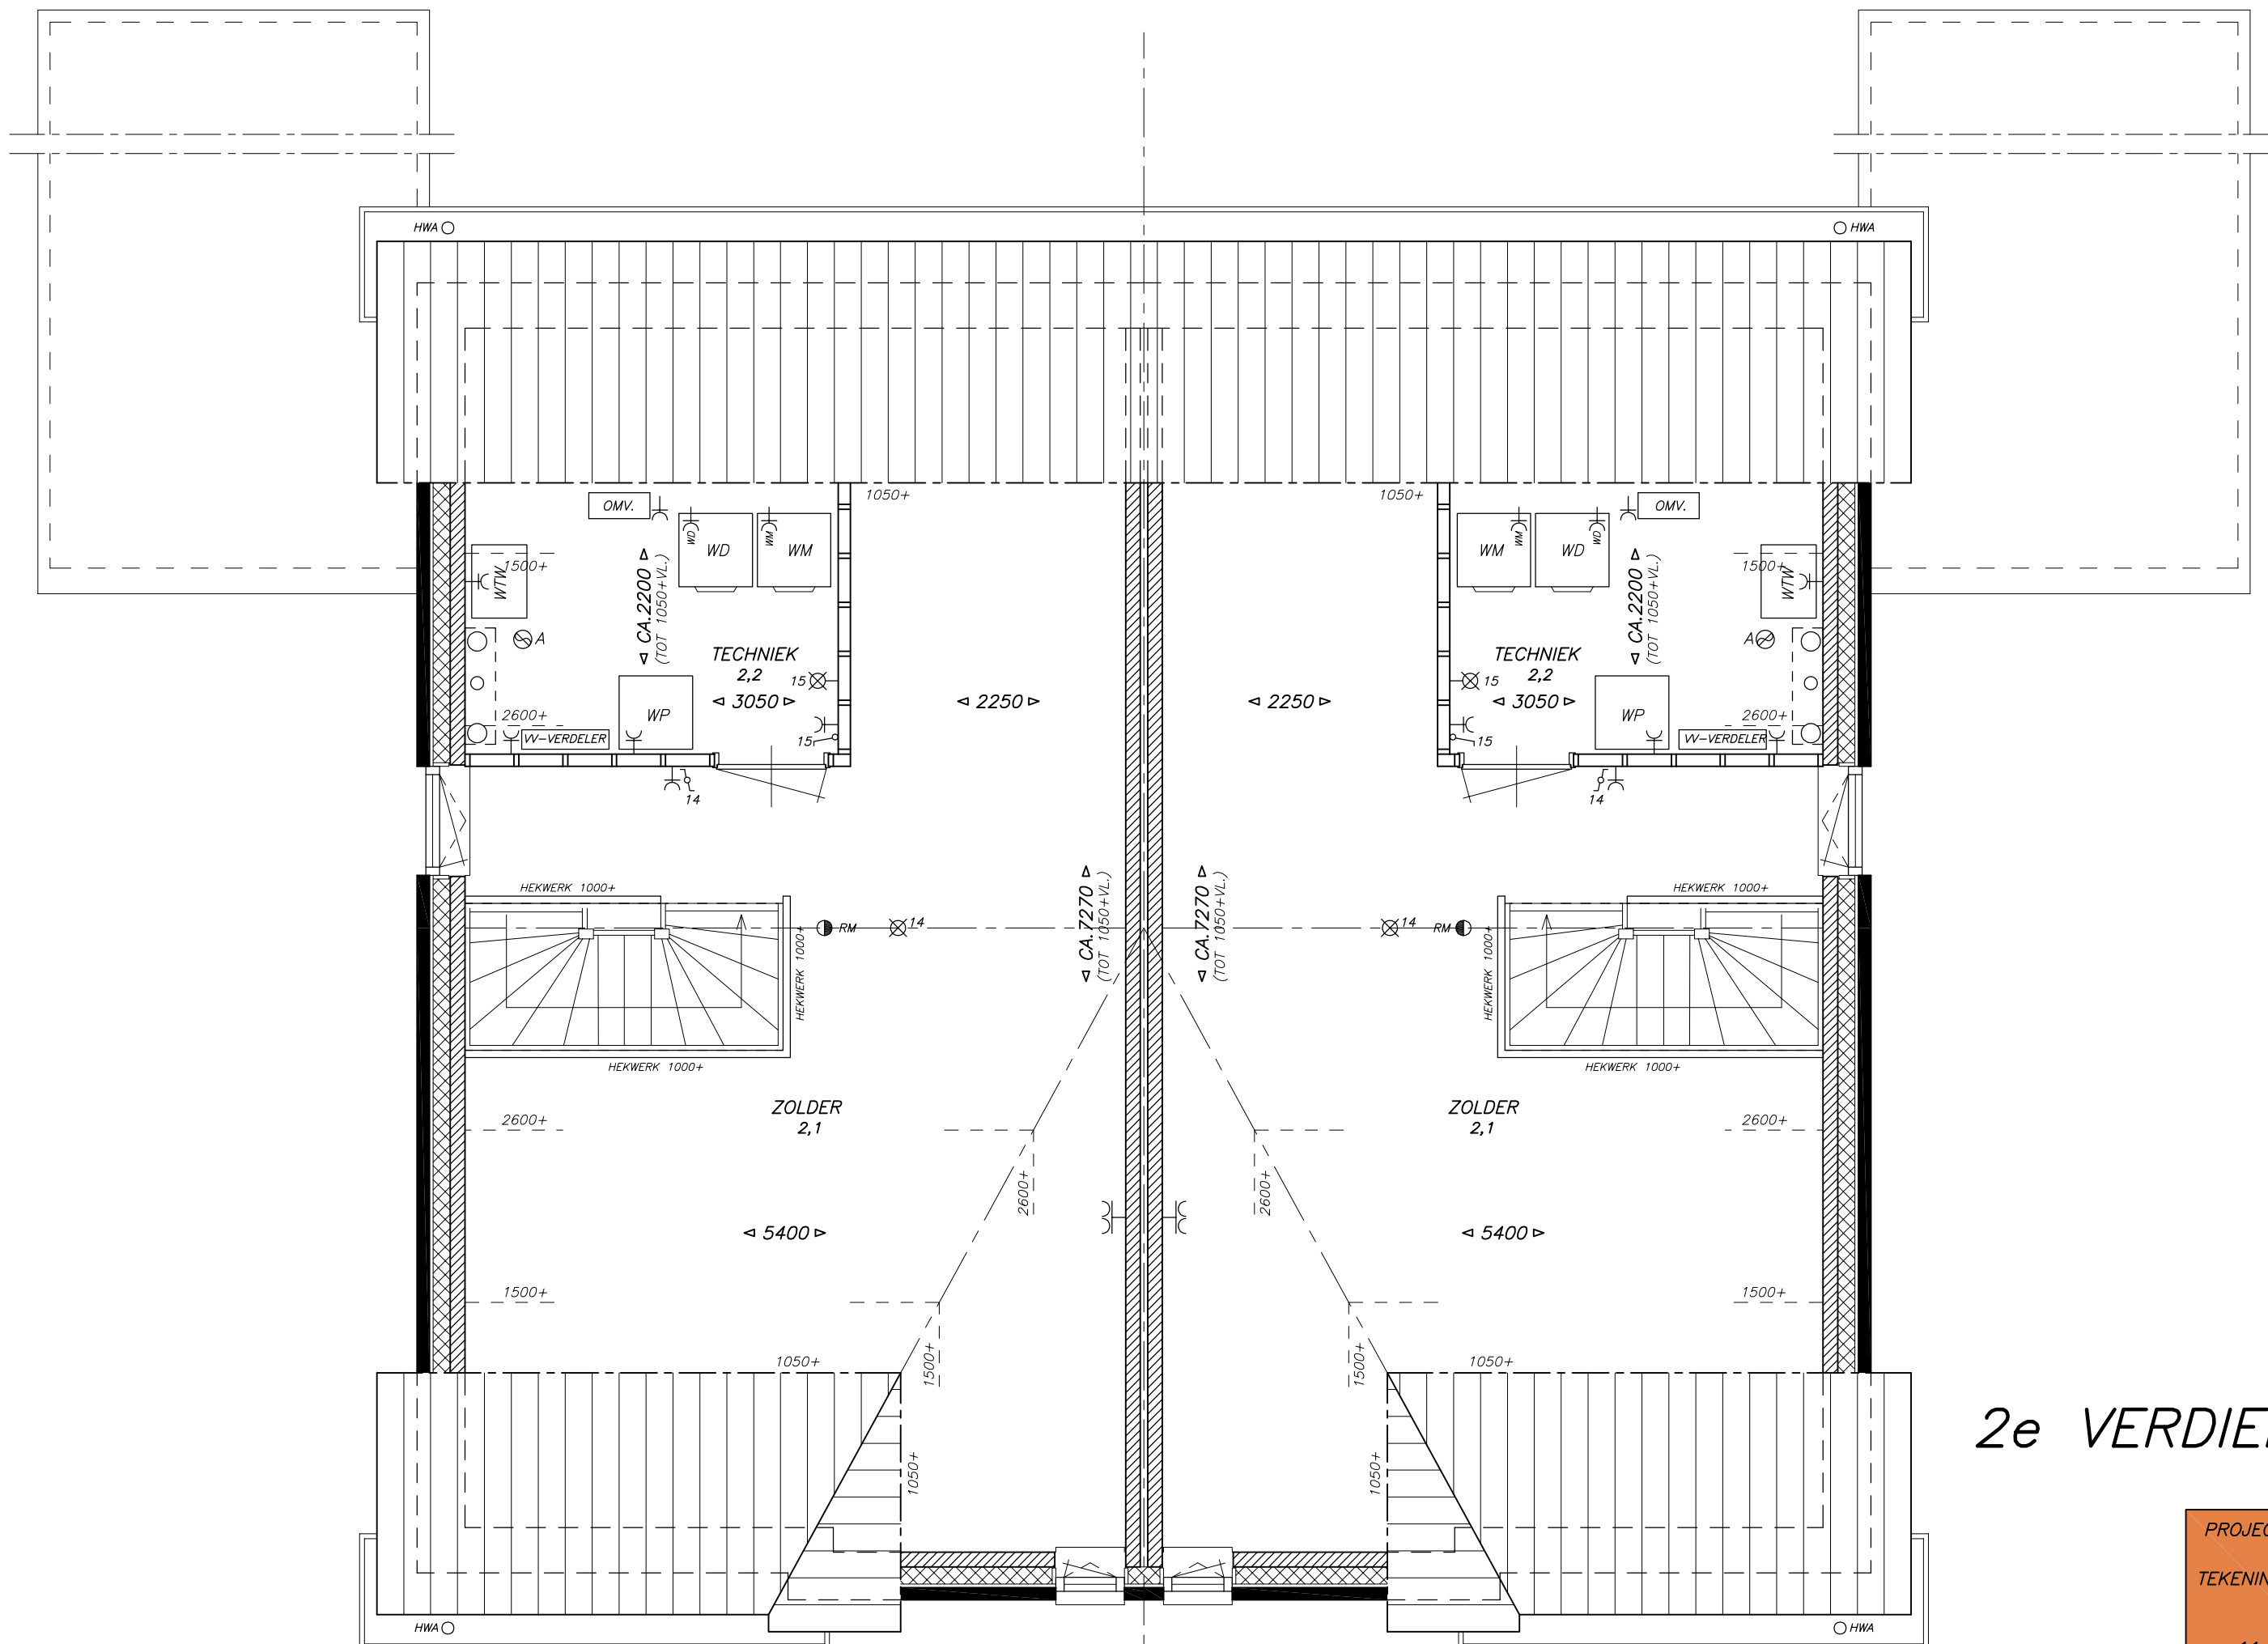


2e VERDIEPING

BOUWNUMMERS 1 EN 3

BOUWNUMMERS 2 EN 4

PROJECTNUMMER:
23-006
TEKENINGNUMMER:
VK-01
DATUM:
11-09-2023
SCHAAL:
1:50

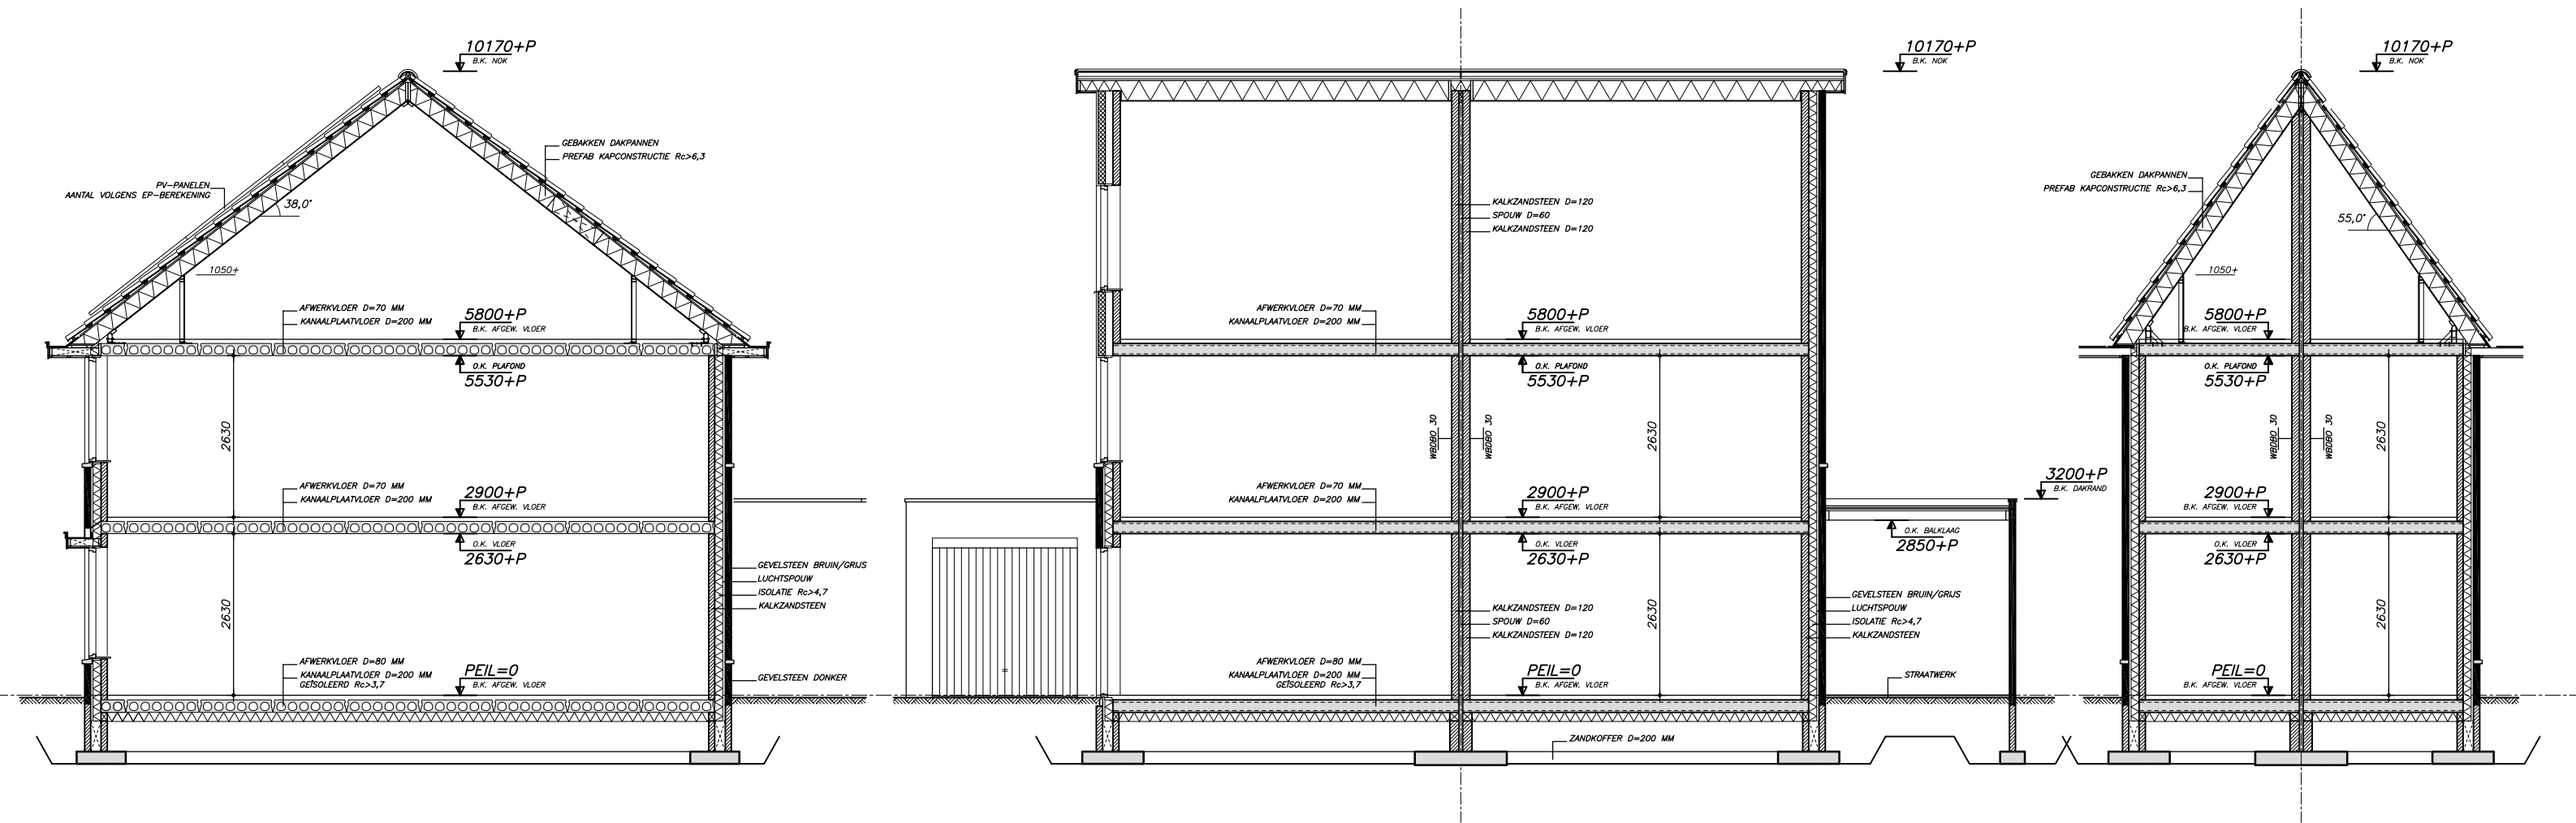

DWARSDOORSNEDE

LANGSDOORSNEDE

DOORSNEDE TOPGEVEL

DOORSNEDEN



VOORGEVEL




RECHTERZIJGEVEL



ACHTERGEVEL



LINKERZIJGEVEL

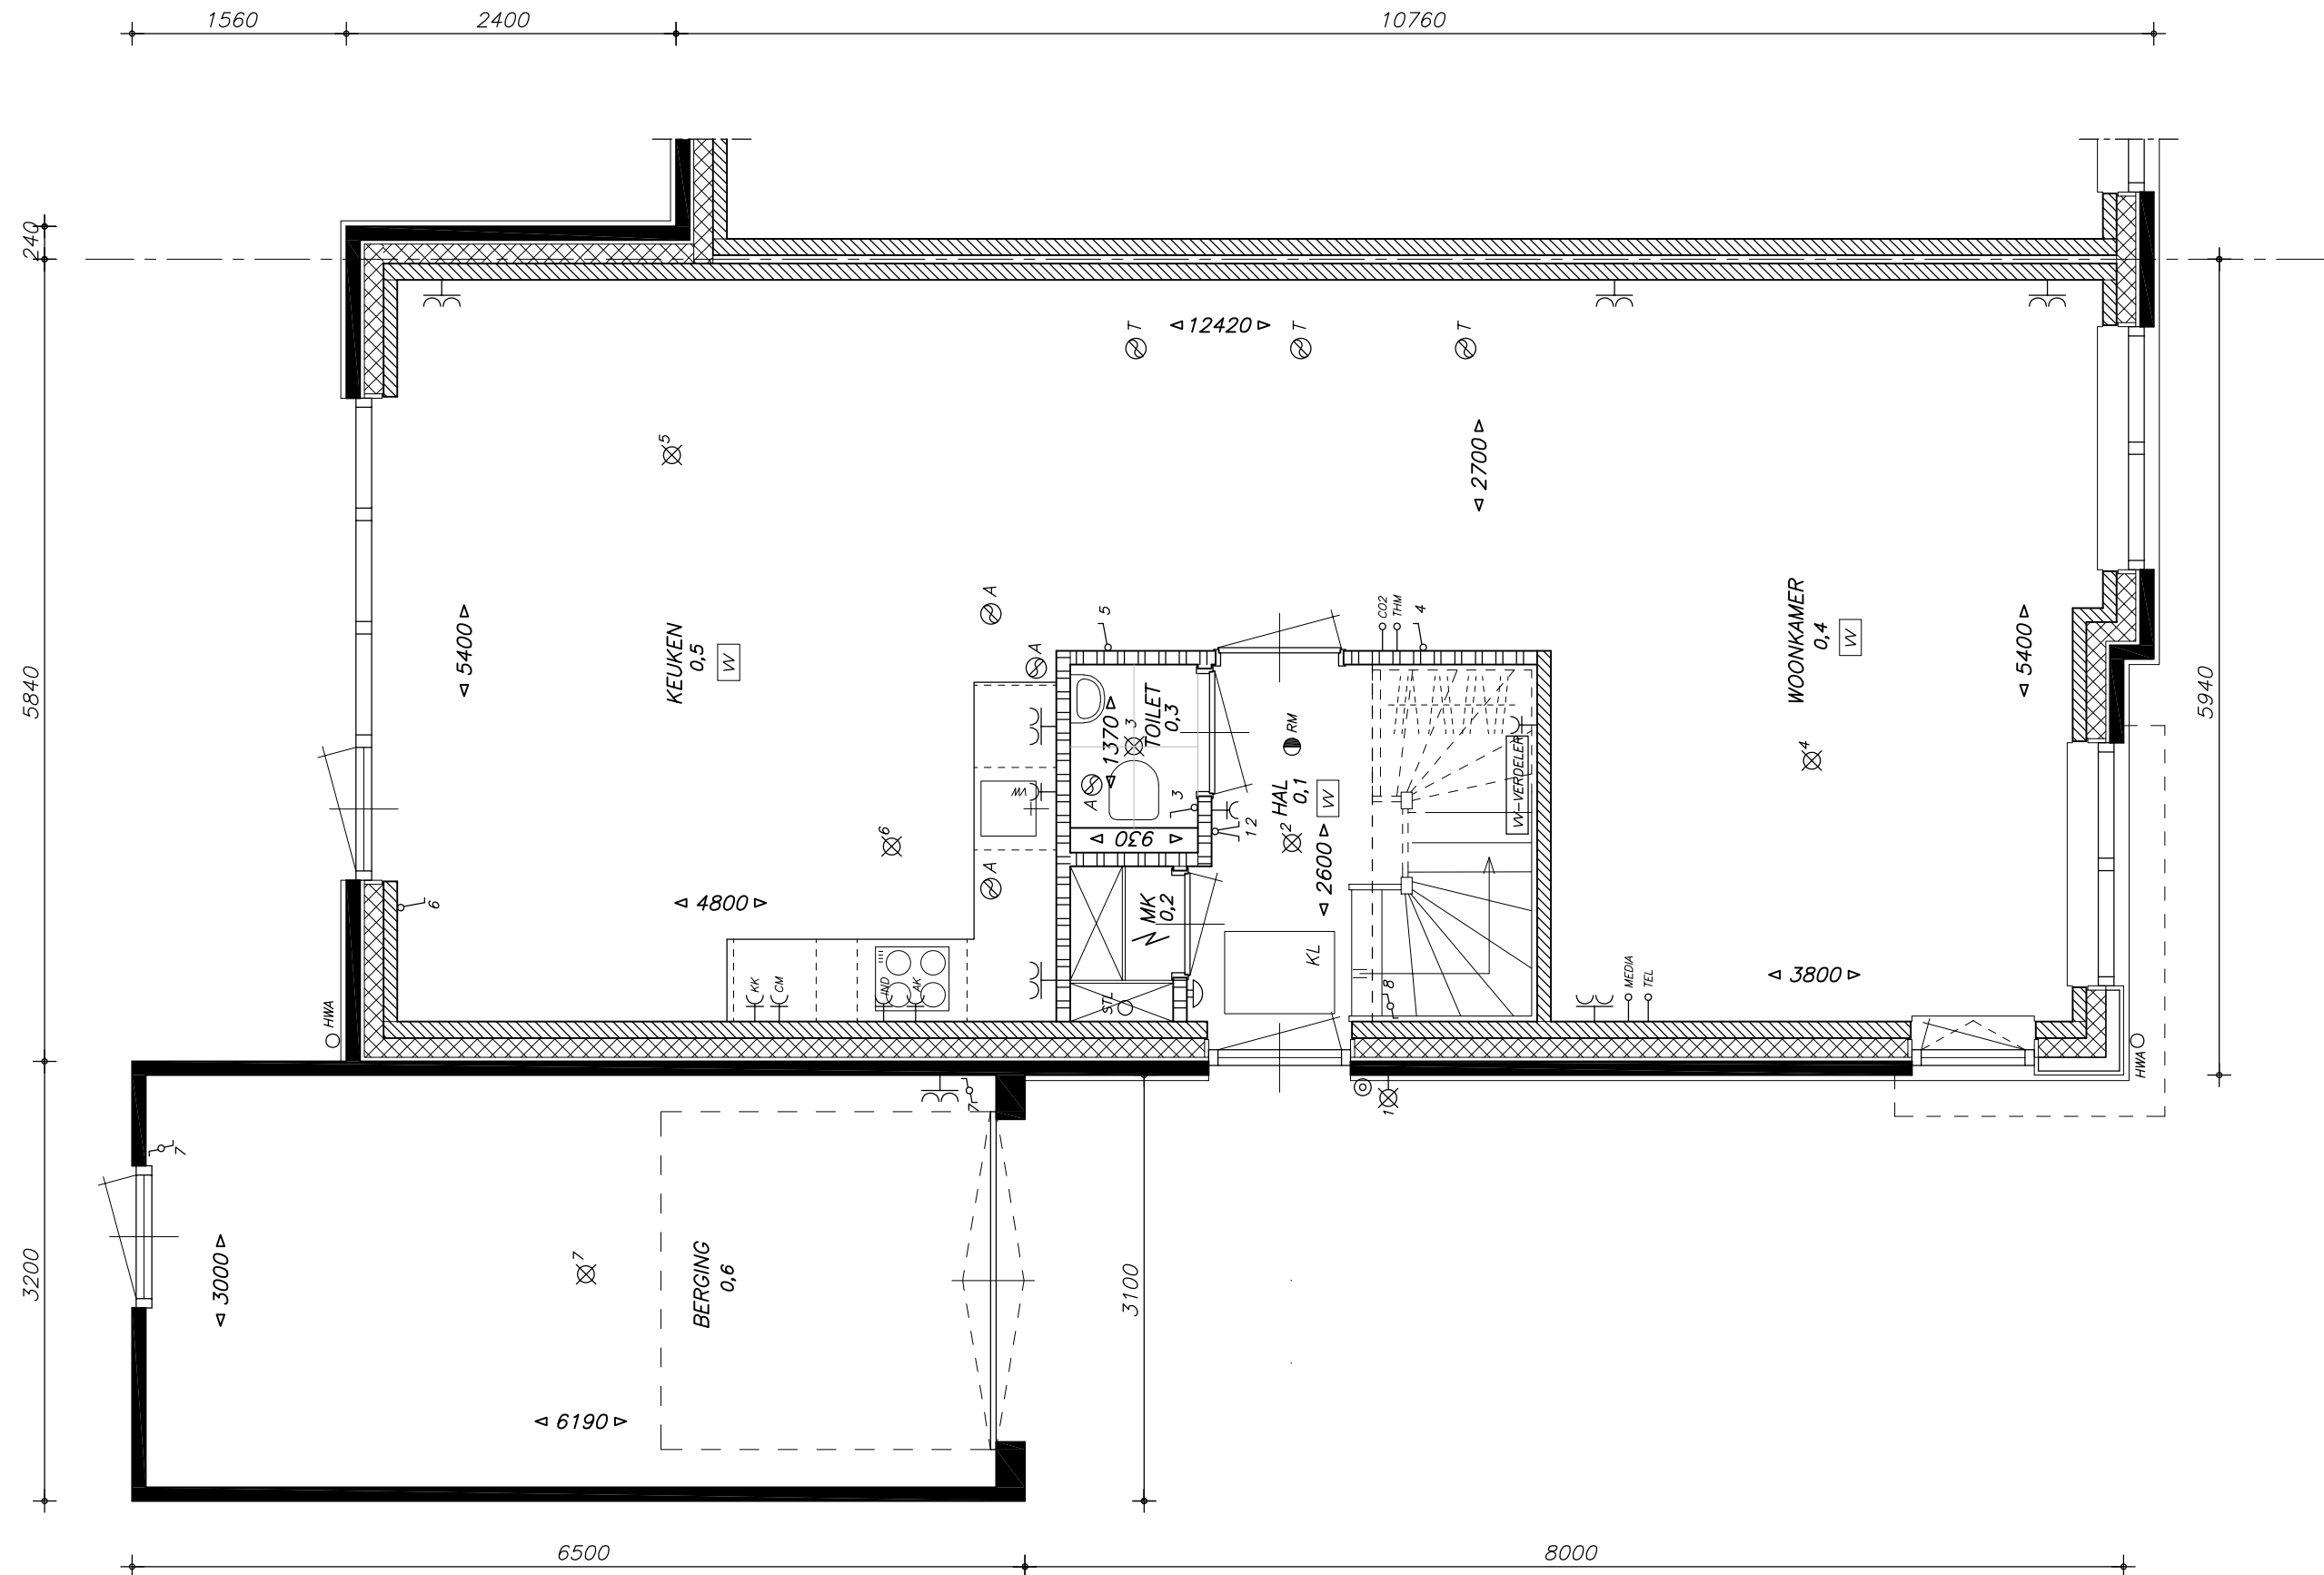

OPTIE 1 UITBOUW 2400 MM

BEGANEGROND

PROJECTNUMMER:
23-006
TEKENINGNUMMER:
VK-01
DATUM:
11-09-2023
SCHAAL:
1:50

BOUWNUMMERS 1 EN 3 GETEKEND, BOUWNUMMERS 2 EN 4 GESPIEGELD



ACHTERGEVEL

BOUWNUMMERS 1 EN 3 GETEKEND, BOUWNUMMERS 2 EN 4 GESPIEGELD

OPTIE 1 UITBOUW 2400 MM

GEVELAANZICHTEN


BOUWNUMMERS 1 EN 3 GETEKEND, BOUWNUMMERS 2 EN 4 GESPIEGELD

PROJECTNUMMER:
23-006

TEKENINGNUMMER:
VK-01

DATUM:
11-09-2023

SCHAAL:
1:100

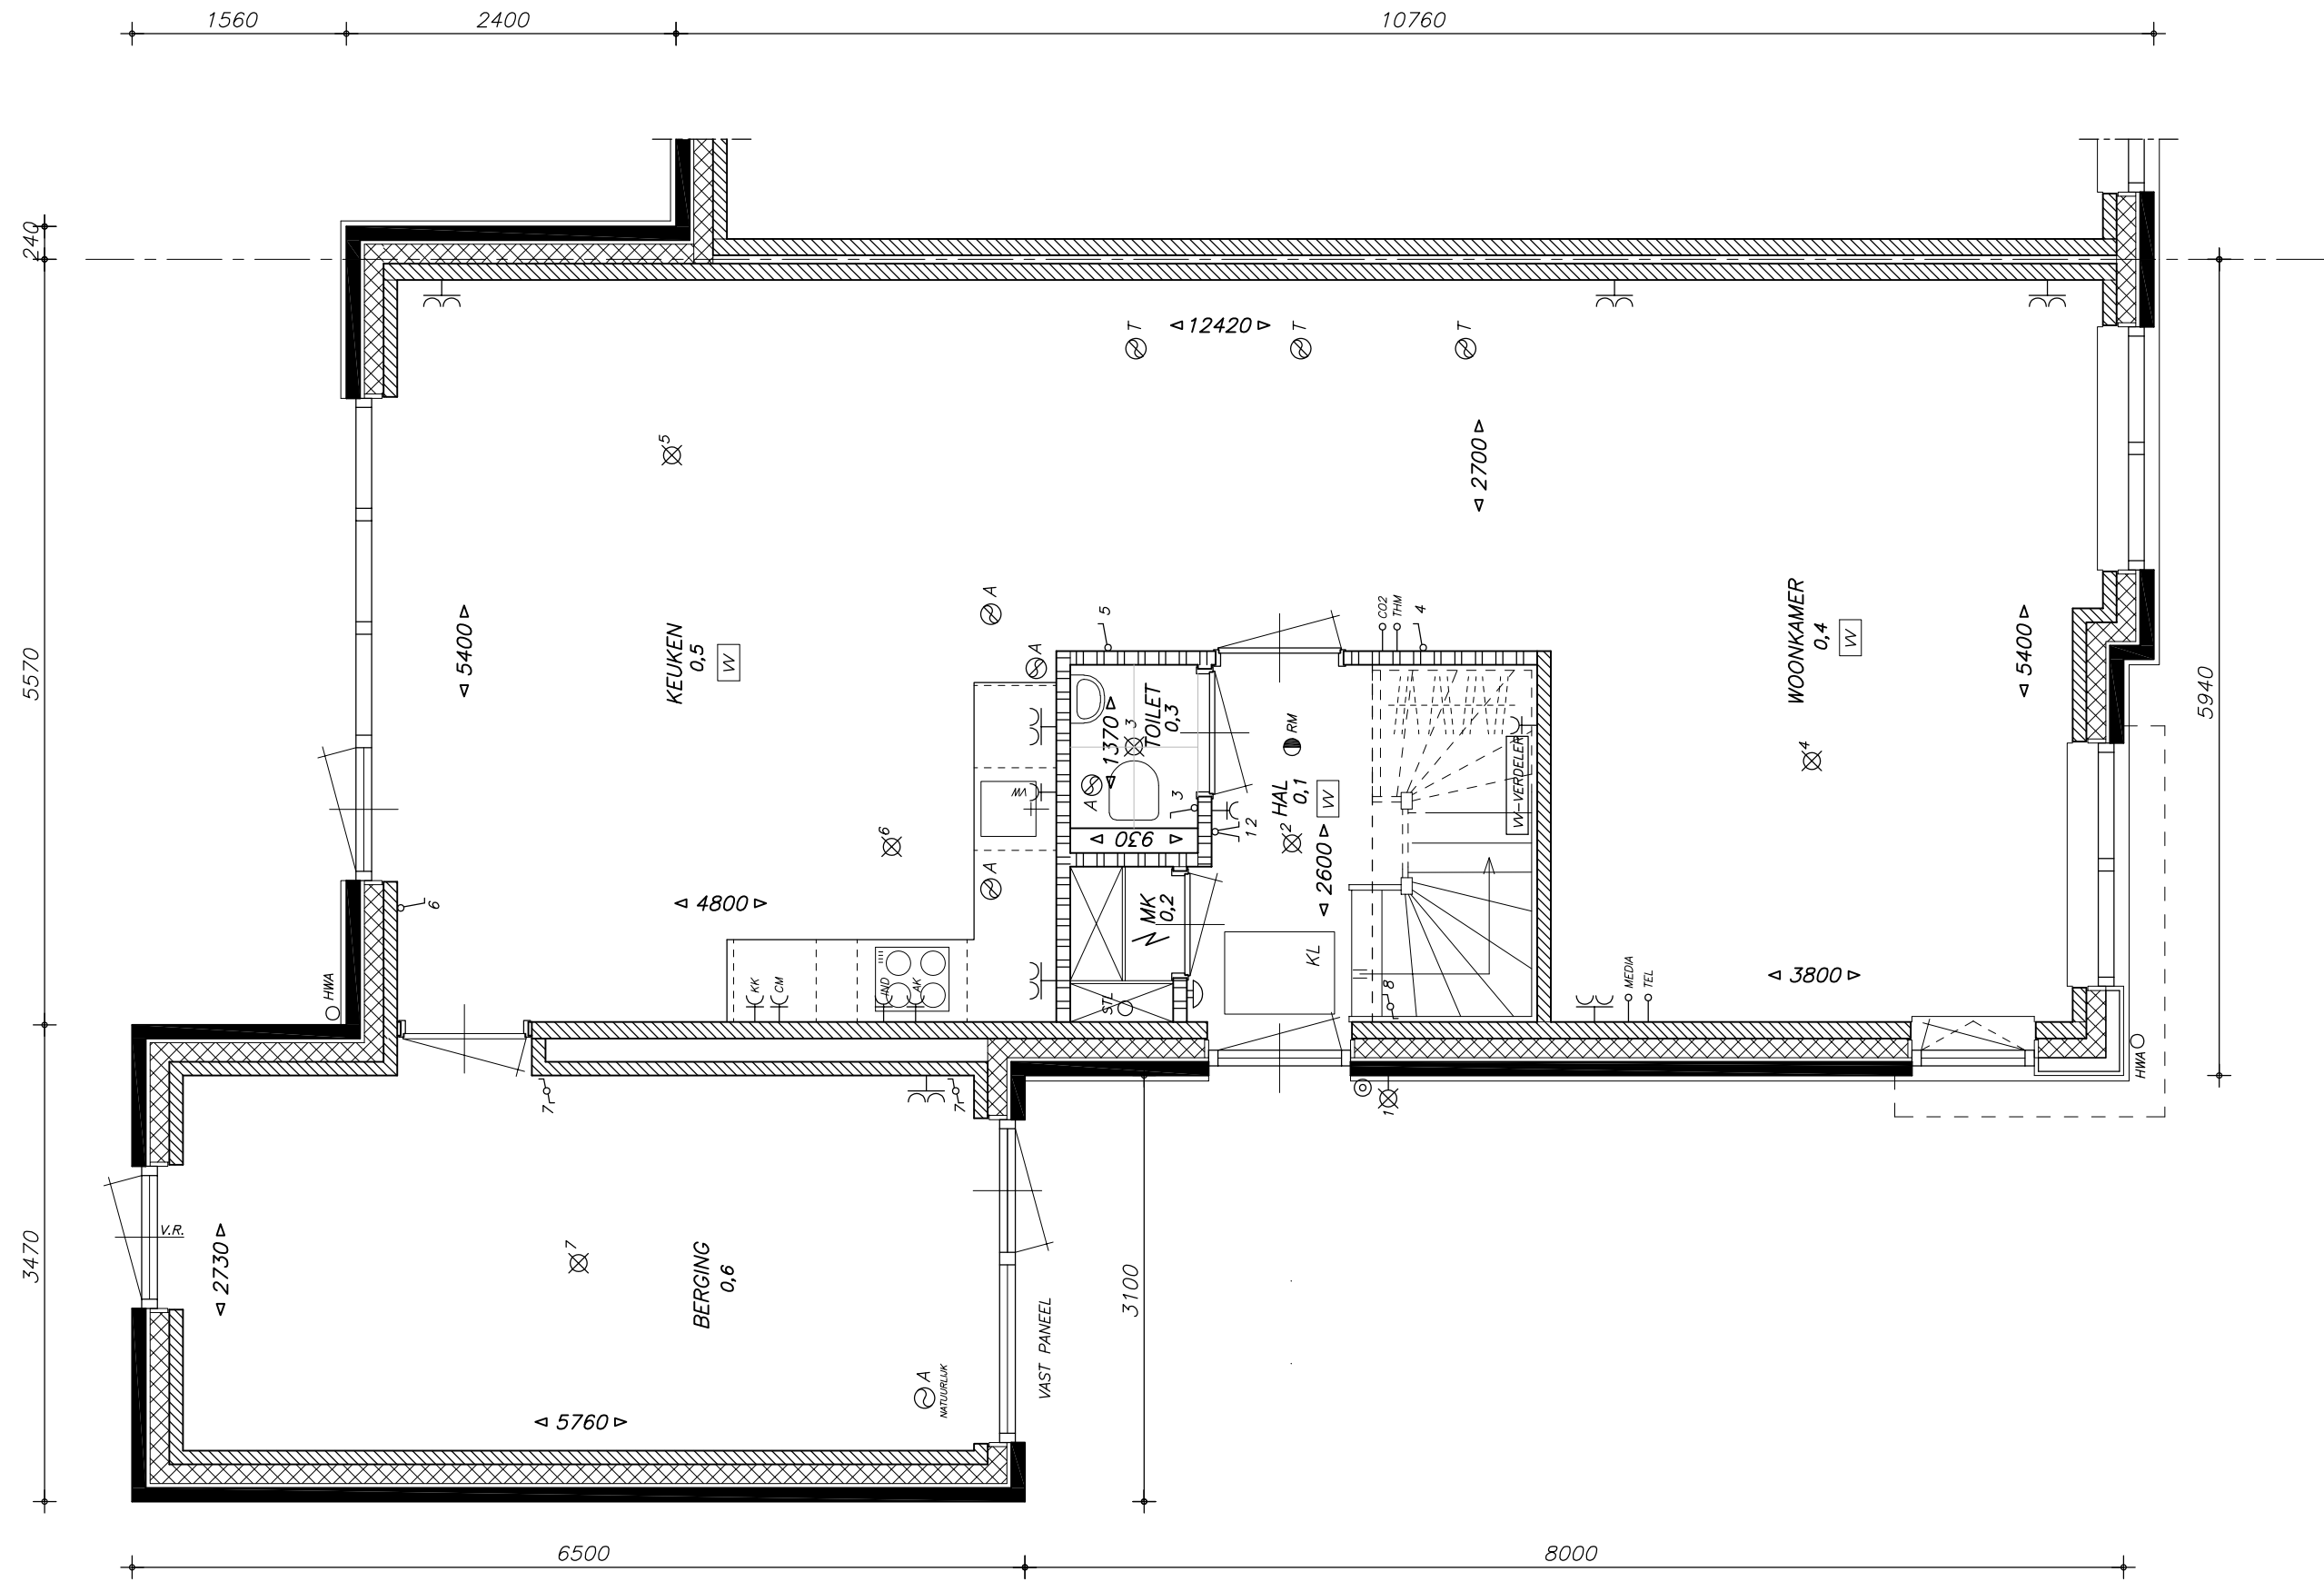

BEGANEGROND

PROJECTNUMMER:	23-006
TEKENINGNUMMER:	VK-01
DATUM:	11-09-2023
SCHAAL:	1:50

OPTIE 2 UITBOUW 2400 MM I.C.M. GEÏSOLEERDE BERGING

BOUWNUMMERS 1 EN 3 GETEKEND, BOUWNUMMERS 2 EN 4 GESPIEGELD



VOORGEVEL

BOUWNUMMERS 1 EN 3 GETEKEND, BOUWNUMMERS 2 EN 4 GESPIEGELD



ACHTERGEVEL


BOUWNUMMERS 1 EN 3 GETEKEND, BOUWNUMMERS 2 EN 4 GESPIEGELD

OPTIE 2 UITBOUW 2400 MM I.C.M. GEÏSOLEERDE BERGING

GEVELAANZICHTEN

PROJECTNUMMER:
23-006
TEKENINGNUMMER:
VK-01
DATUM:
11-09-2023
SCHAAL:
1:100

BOUWNUMMERS 1 EN 3 GETEKEND, BOUWNUMMERS 2 EN 4 GESPIEGELD

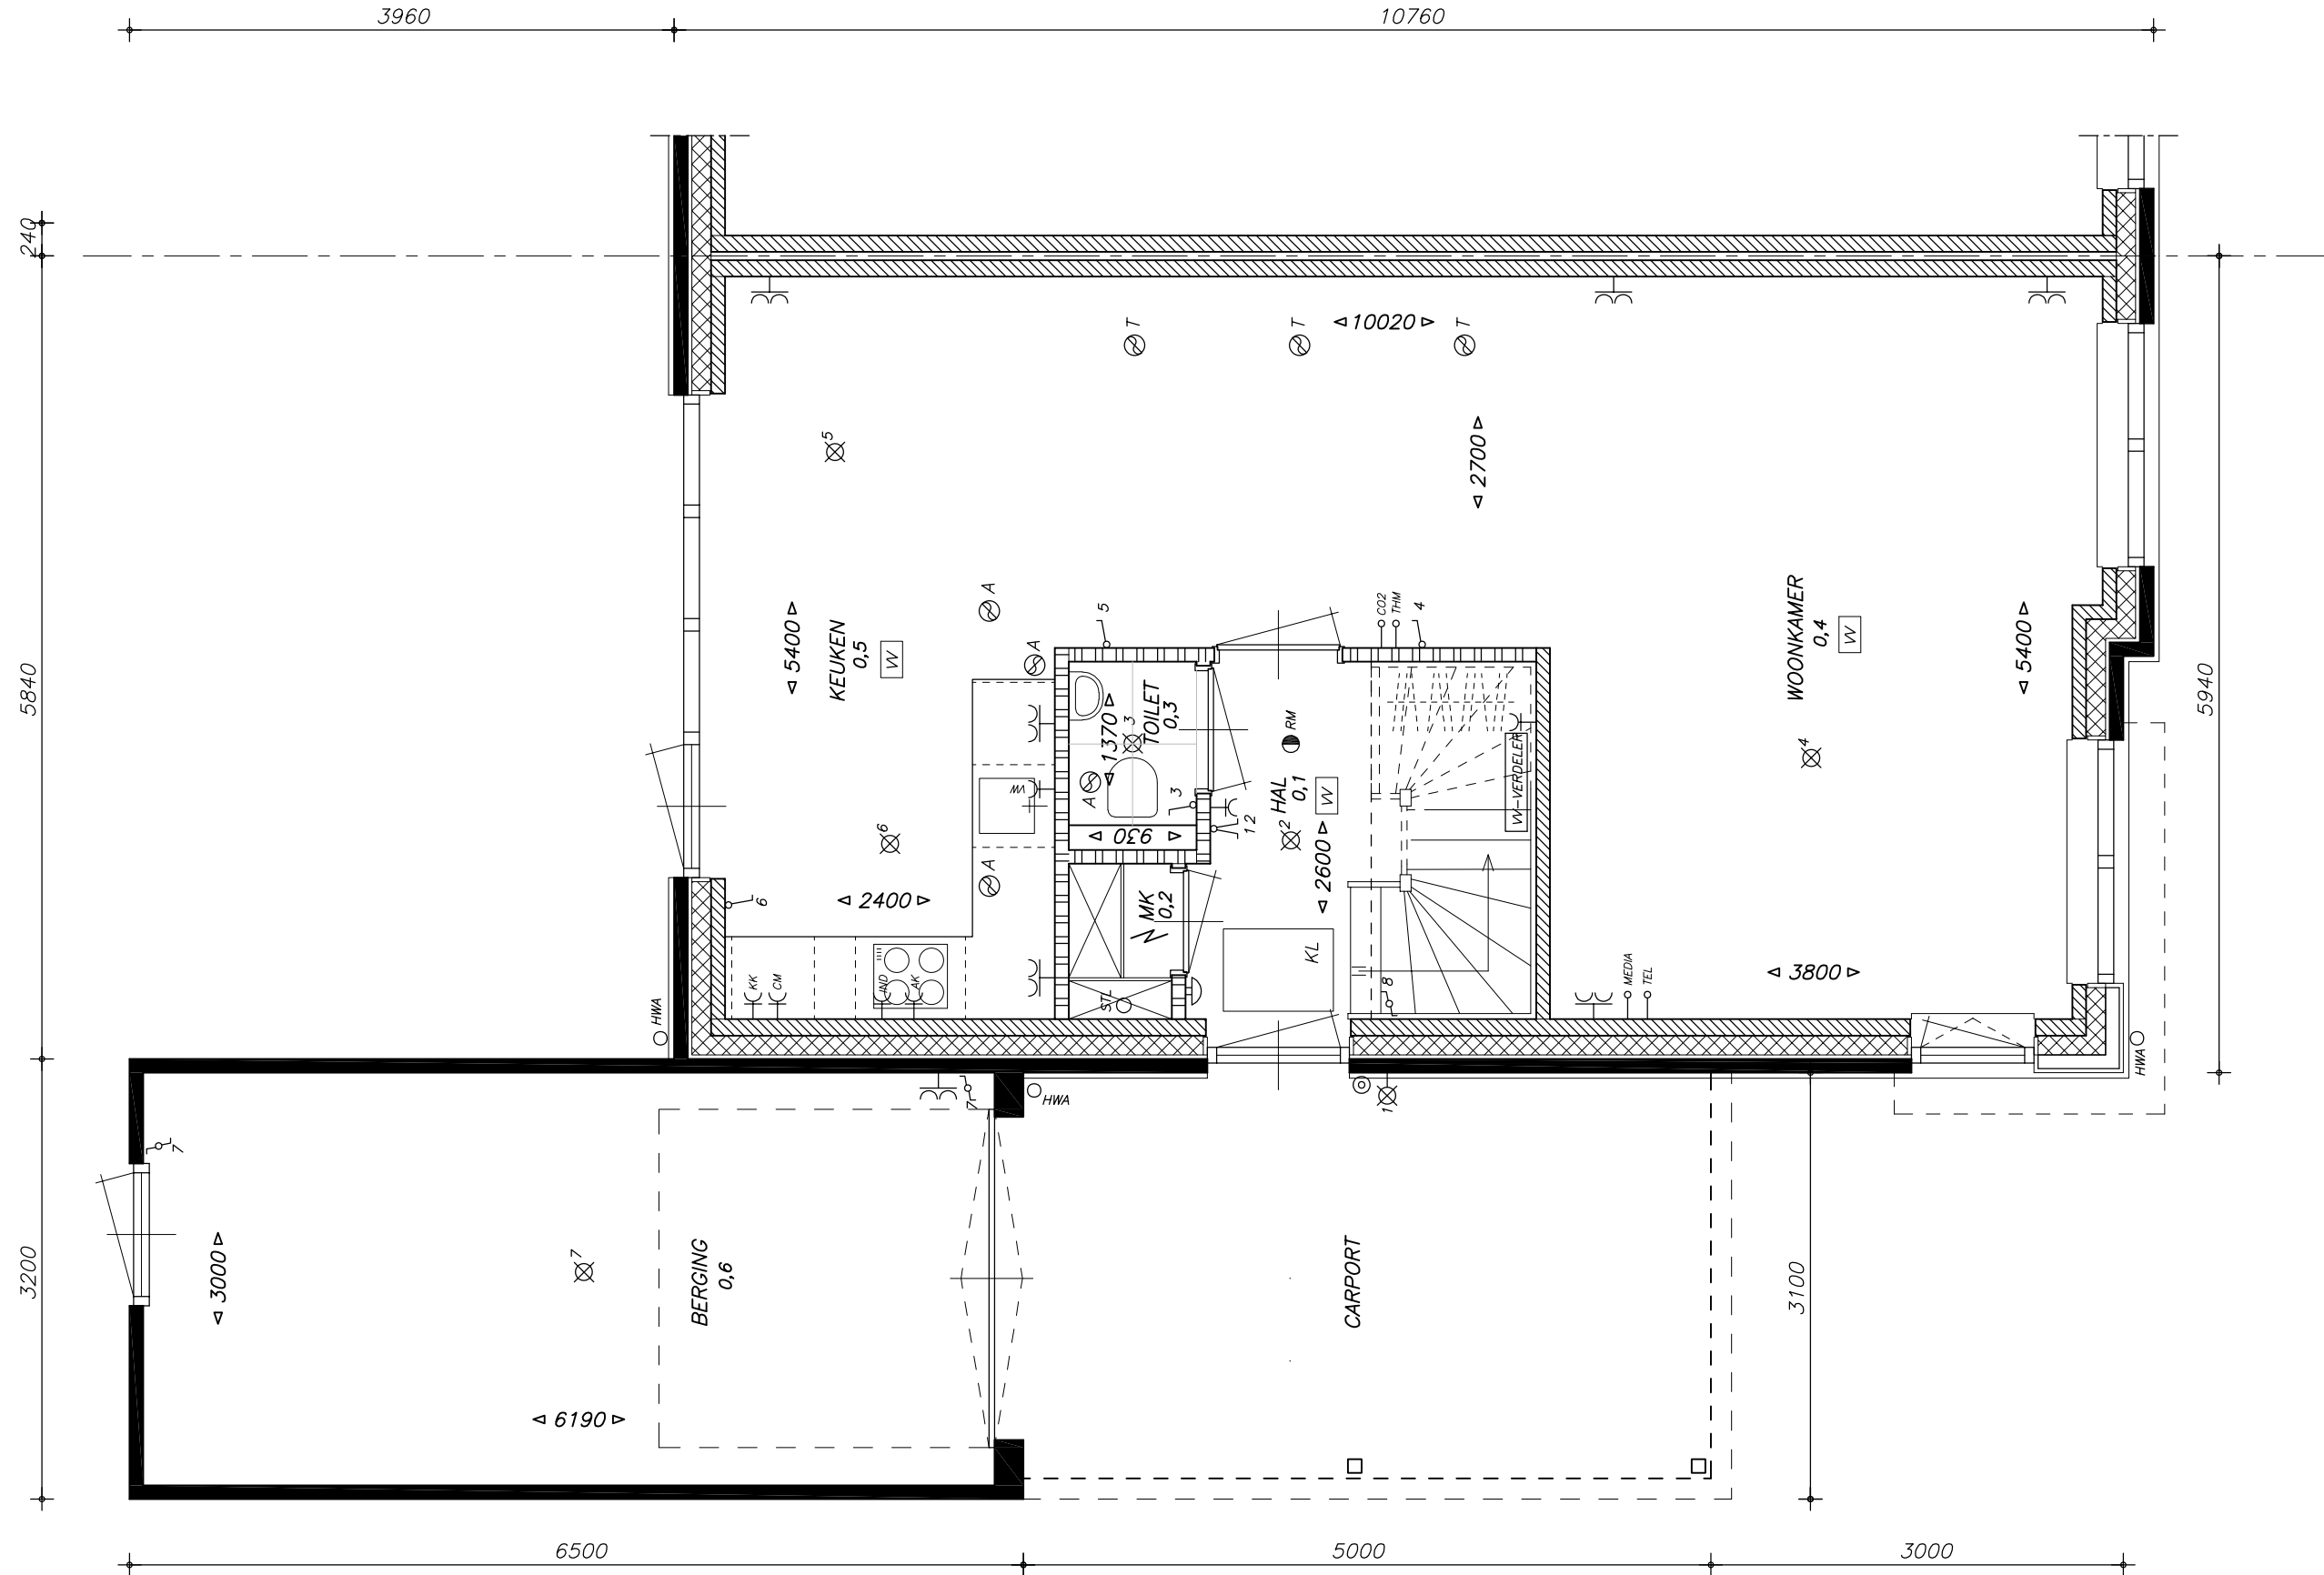


BEGANEGROND

OPTIE 3 CARPORT

PROJECTNUMMER:
23-006
TEKENINGNUMMER:
VK-01
DATUM:
11-09-2023
SCHAAL:
1:50

BOUWNUMMERS 1 EN 3 GETEKEND, BOUWNUMMERS 2 EN 4 GESPIEGELD

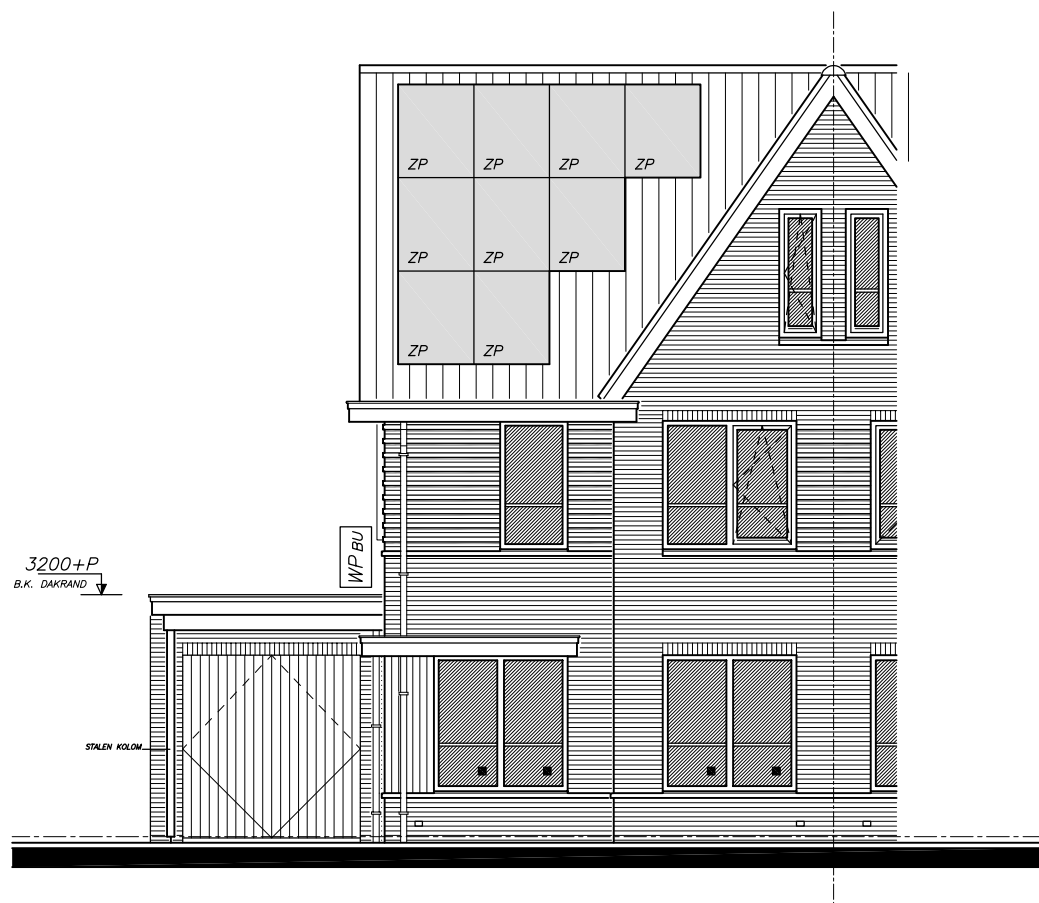

VOORGEVEL

BOUWNUMMERS 1 EN 3 GETEKEND, BOUWNUMMERS 2 EN 4 GESPIEGELD



LINKERZIJGEVEL

BOUWNUMMERS 1 EN 3 GETEKEND, BOUWNUMMERS 2 EN 4 GESPIEGELD

OPTIE 3 CARPORT

GEVELAANZICHTEN

PROJECTNUMMER:
23-006
TEKENINGNUMMER:
VK-01
DATUM:
11-09-2023
SCHAAL:
1:100

BOUWNUMMERS 1 EN 3 GETEKEND, BOUWNUMMERS 2 EN 4 GESPIEGELD