



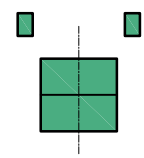


project	nieuwbouw 8x 2/1–kapwoning aan de Robijnstraat ong. te Almelo i.o.v. Koopman Vastgoed, Newtonstraat 19, 7651 AP Tubbergen, Tel: 0546–813333		
---------	--	--	--

onderdeel	VERKOOPCONTRACTTEKENINGEN WONINGEN TYPE HELSINKI		
-----------	--	--	--


getekend gewijzigd	11 september 2023 MH	schaal DIVERSEN	getekend M.G.H.
		formaat A3	tek.nr. 23–006–41

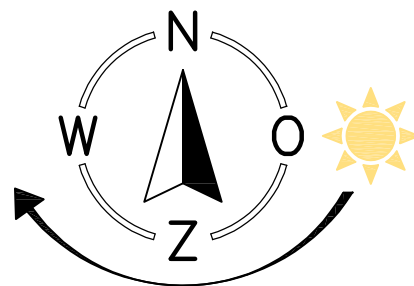


TYPE **HELSINKI**
8x 2-ONDER-1-KAP

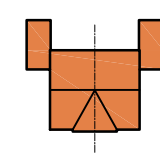


TYPE **GÖTEBORG**
4x 2-ONDER-1-KAP

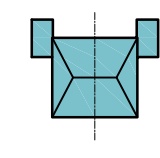


TYPE **OSLO**
1x VRIJSTAAND
4x 2-ONDER-1-KAP
(OKTOBER 2023 START BOUW)

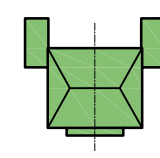

TYPE **KOPENHAGEN**
6x 2-ONDER-1-KAP
(MOMENTEEL IN AANBOUW)

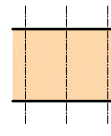

HUURWONINGEN
(JUNI 2023 OPGELEVERD)

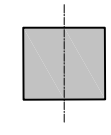


TOEKOMSTIGE WONINGBOUW
(BESTEMMINGSPLAN IN PROCEDURE)

De inrichting van de openbare ruimte wordt / is ontworpen en aangelegd onder verantwoordelijkheid van de gemeente.
Parkeervoorzieningen in het openbaar gebied kunnen bijvoorbeeld nog wijzigen.
Voor wijzigingen in deze is de aannemer / ontwikkelaar niet verantwoordelijk.


SITUATIE

PROJECTNUMMER:
23-006
TEKENINGNUMMER:
VK-01
DATUM:
11-09-2023
SCHAAL:
1:1000

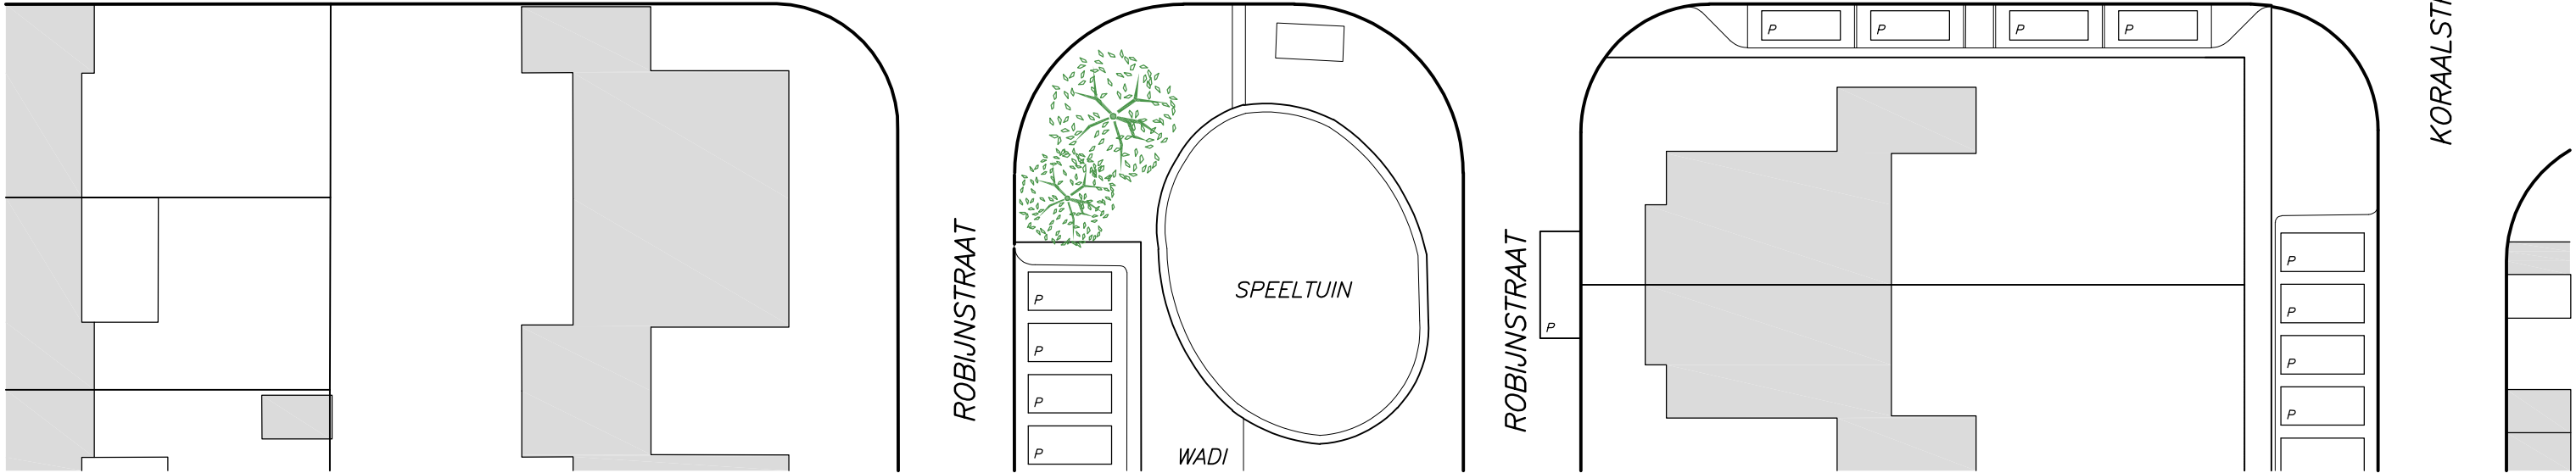


LEGENDA

- ENTREE WONING
- PARKEERPLAATS
- BEUKENHAAG HOOGTE CA. 600 MM
- STALEN HEKWERK MET HEDERA, HOOGTE CA. 1000 MM
- STALEN HEKWERK MET HEDERA, HOOGTE CA. 2000 MM
- BETONPLAAT SCHUTTING, HOOGTE CA. 2000 MM

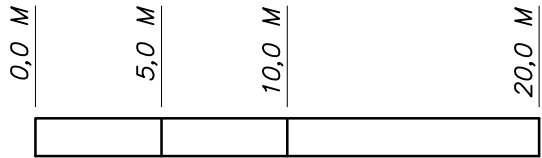

SCHAAL 1:300




BOUWNUMMER ① = CA. 199 M²	BOUWNUMMER ⑤ = CA. 214 M²
BOUWNUMMER ② = CA. 195 M²	BOUWNUMMER ⑥ = CA. 216 M²
BOUWNUMMER ③ = CA. 197 M²	BOUWNUMMER ⑦ = CA. 218 M²
BOUWNUMMER ④ = CA. 200 M²	BOUWNUMMER ⑧ = CA. 217 M²

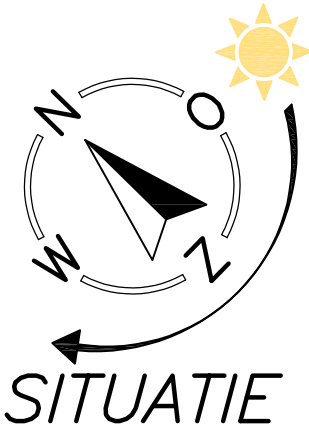

Vermelde maatvoering op de kavels is zo nauwkeurig mogelijk bepaald, echter is enige afwijking hierin mogelijk.

PROJECTNUMMER:
23-006
TEKENINGNUMMER:
VK-01
DATUM:
11-09-2023
SCHAAL:
1:300

De inrichting van de openbare ruimte wordt / is ontworpen en aangelegd onder verantwoordelijkheid van de gemeente.
Parkeervoorzieningen in het openbaar gebied kunnen bijvoorbeeld nog wijzigen.
Voor wijzigingen in deze is de aannemer / ontwikkelaar niet verantwoordelijk.

  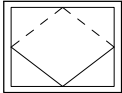
	BAKSTEEN
	KALKZANDSTEEN
	LICHTE SCHEIDINGSWAND
	ISOLATIE
	HSB-WAND
	KOOKTOESTEL / AANRECHT
	WASMACHINE
	WASDROGER
	WARMTEPOMP
	VOORRAADVAT WARMTEPOMP
	WTW VENTILATIEBOX
	OMVORMER PV-PANELEN
	VLOERVERWARMING
	VLOERVERWARMING VERDELER
	HEMELWATERAFVOER
	STANDLEIDING
	DAKRAAM
	KRUIPLUIK

	ROOKMELDER
	TOEVOERPUNT MECHANISCHE VENTILATIE
	AFVOERPUNT MECHANISCHE VENTILATIE
	ROOSTER OP GLAS T.B.V. NATUURLIJKE VENTILATIE
	METERKAST
	ENKELE SCHAKELAAR
	DUBBELE SCHAKELAAR
	WISSELSCHAKELAAR
	LICHTPUNT IN PLAFOND
	LICHTPUNT IN DE WAND
	RF BEDIENINGSSCHAKELAAR MECHANISCHE VENTILATIE (DRAADLOOS)
	CO2 BEDIENINGSPANEEL MECHANISCHE VENTILATIE
	ENKELE WANDCONTACTDOOS GEAARD
	ENKELE WANDCONTACTDOOS GEAARD TBV VAATWASSER
	ENKELE WANDCONTACTDOOS GEAARD TBV KOELKAST
	ENKELE WANDCONTACTDOOS GEAARD TBV COMBIMAGNETRON
	ENKELE WANDCONTACTDOOS GEAARD TBV AFZUIGKAP
	ENKELE WANDCONTACTDOOS GEAARD TBV INDUCTIEKOOKPLAAT
	ENKELE WANDCONTACTDOOS GEAARD TBV WASMACHINE

	ENKELE WANDCONTACTDOOS GEAARD TBV WASDROGER
	DUBBELE WANDCONTACTDOOS GEAARD (BOVEN ELKAAR)
	DUBBELE WANDCONTACTDOOS GEAARD (NAAST ELKAAR)
	ONBEDRAADE LEIDING
	TELEFOON ONBEDRAAD
	MEDIA ONBEDRAAD
	THERMOSTAAT
	BELSCHEL
	BELDRUKKER
	VEILIGHEIDSGLAS VOLGENS NEN 3569




ZONNEPANEEL

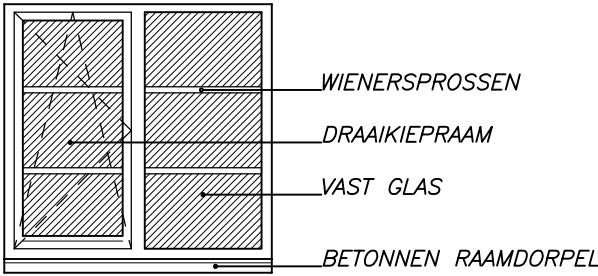


RENVOOI

PROJECTNUMMER:	23-006
TEKENINGNUMMER:	VK-01
DATUM:	11-09-2023
SCHAAL:	N.V.T.

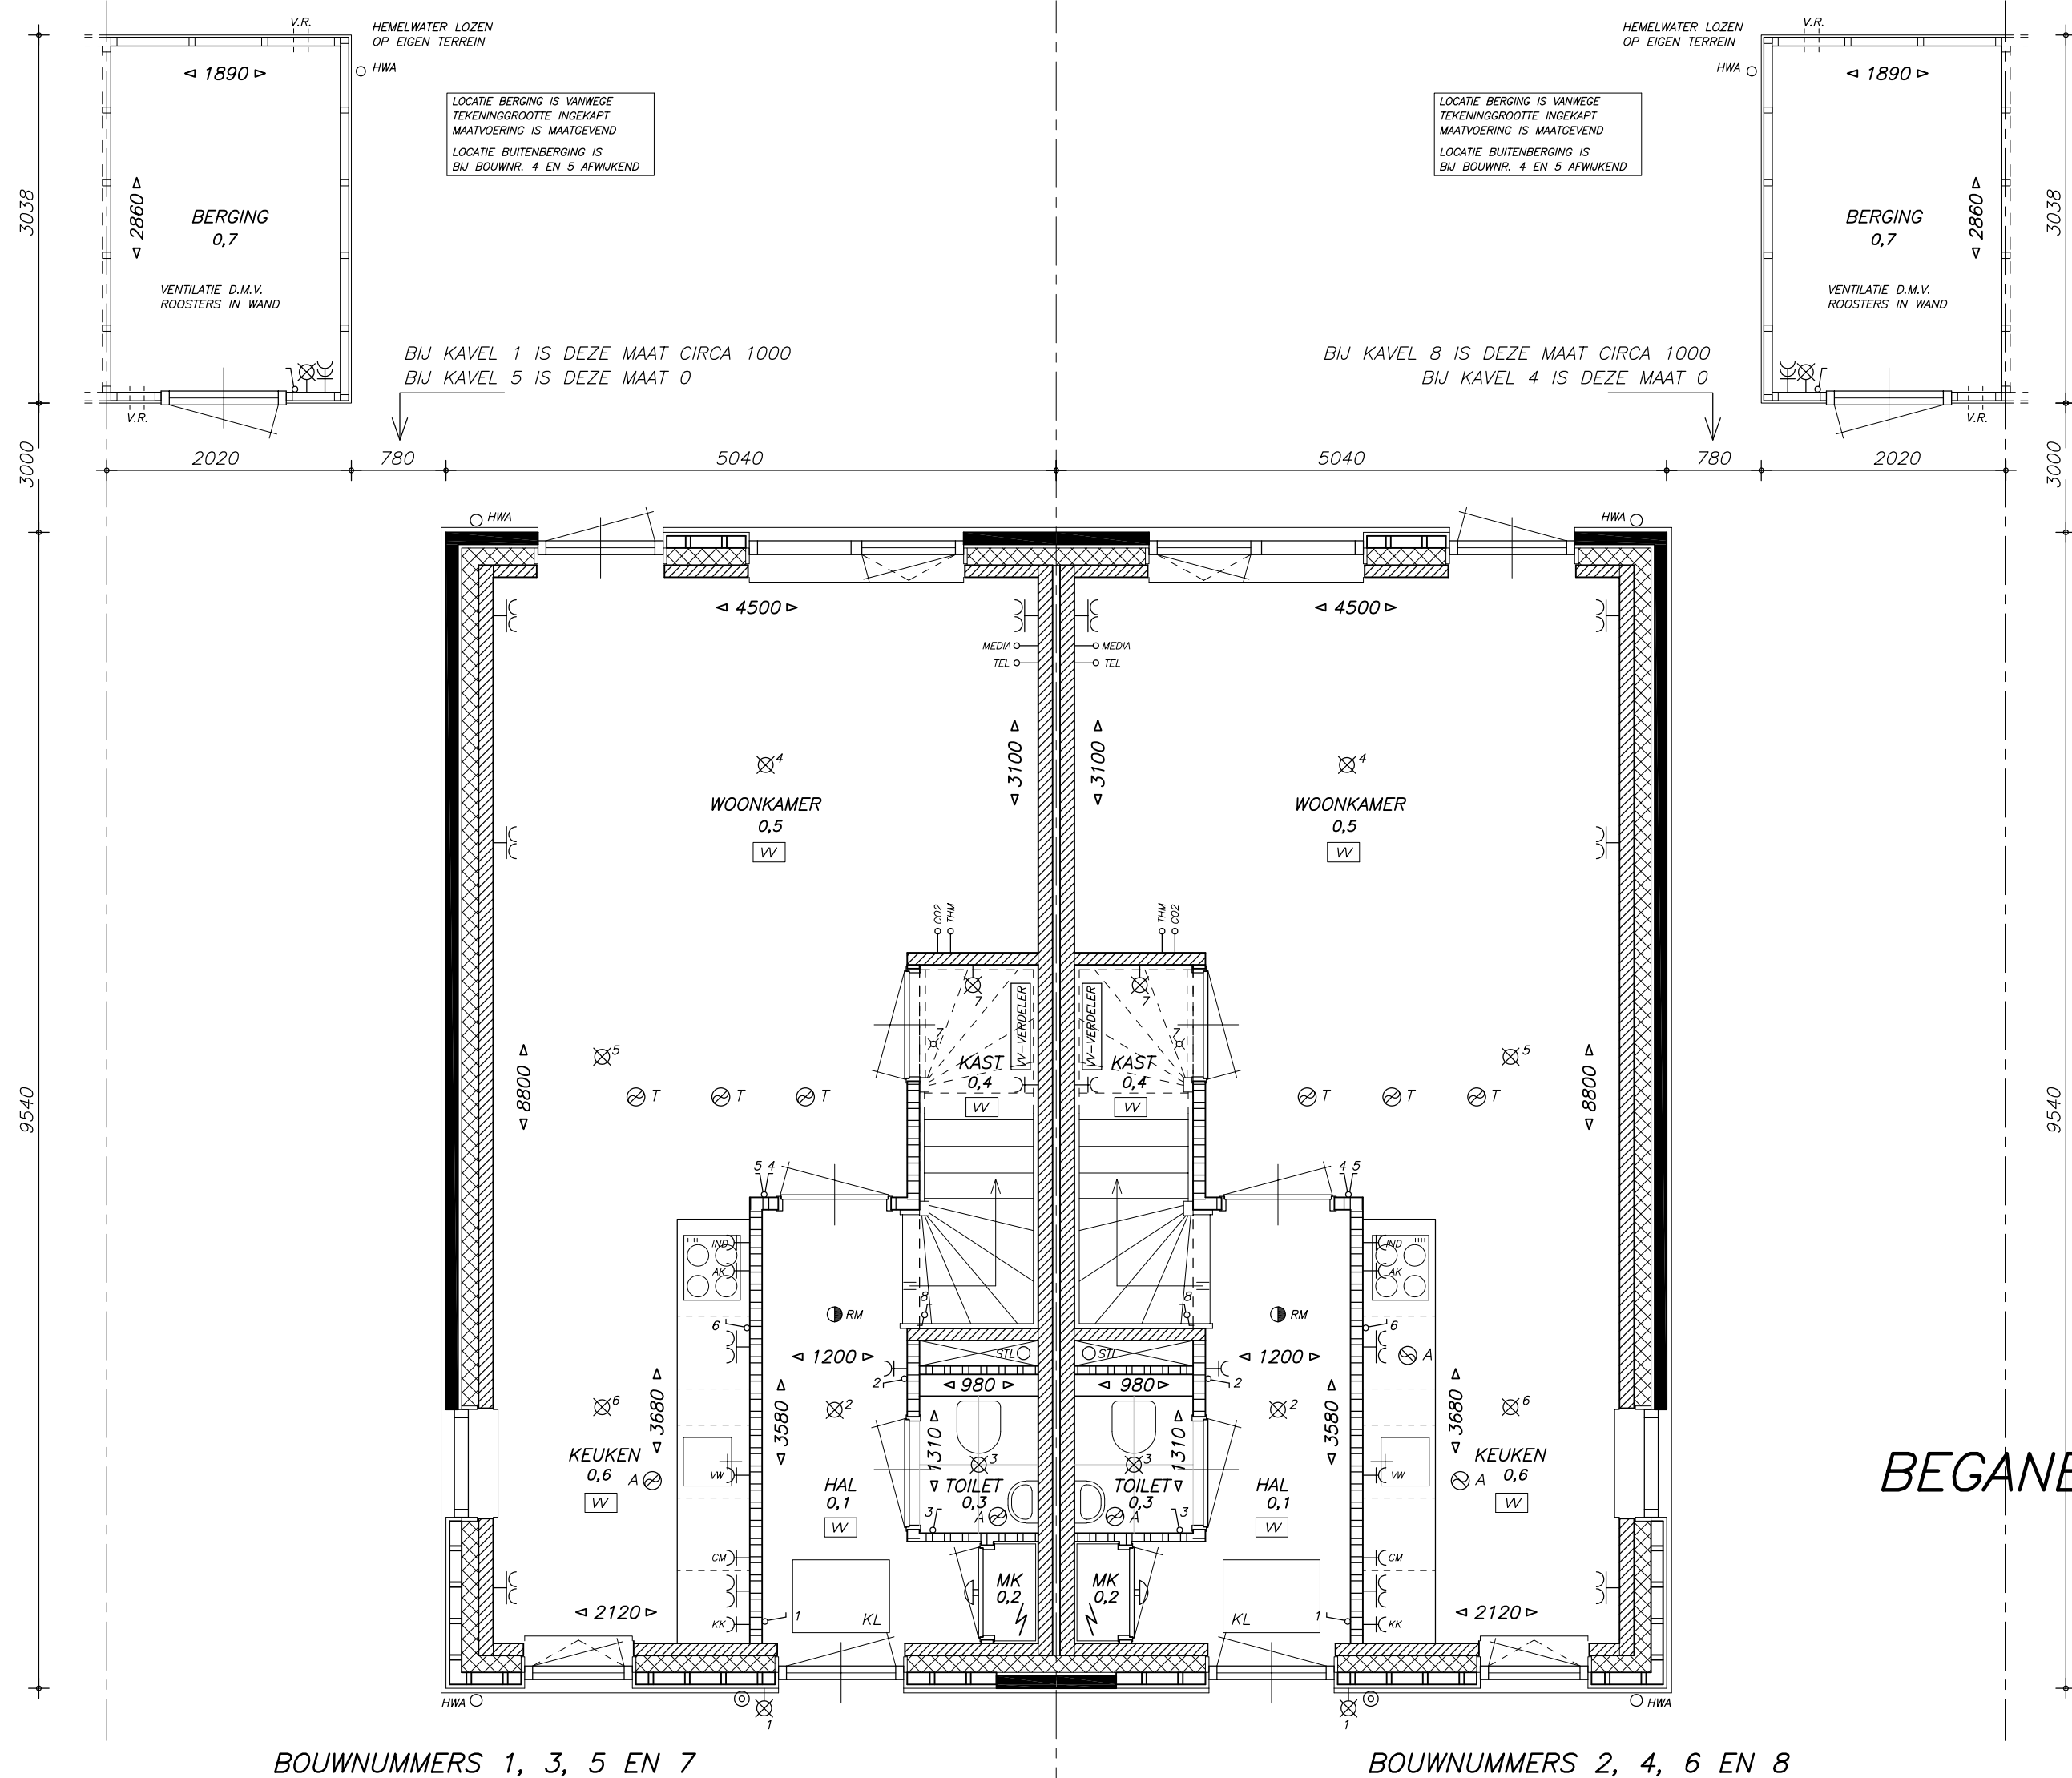

BEGANEGROND

PROJECTNUMMER:
23-006
TEKENINGNUMMER:
VK-01
DATUM:
11-09-2023
SCHAAL:
1:50

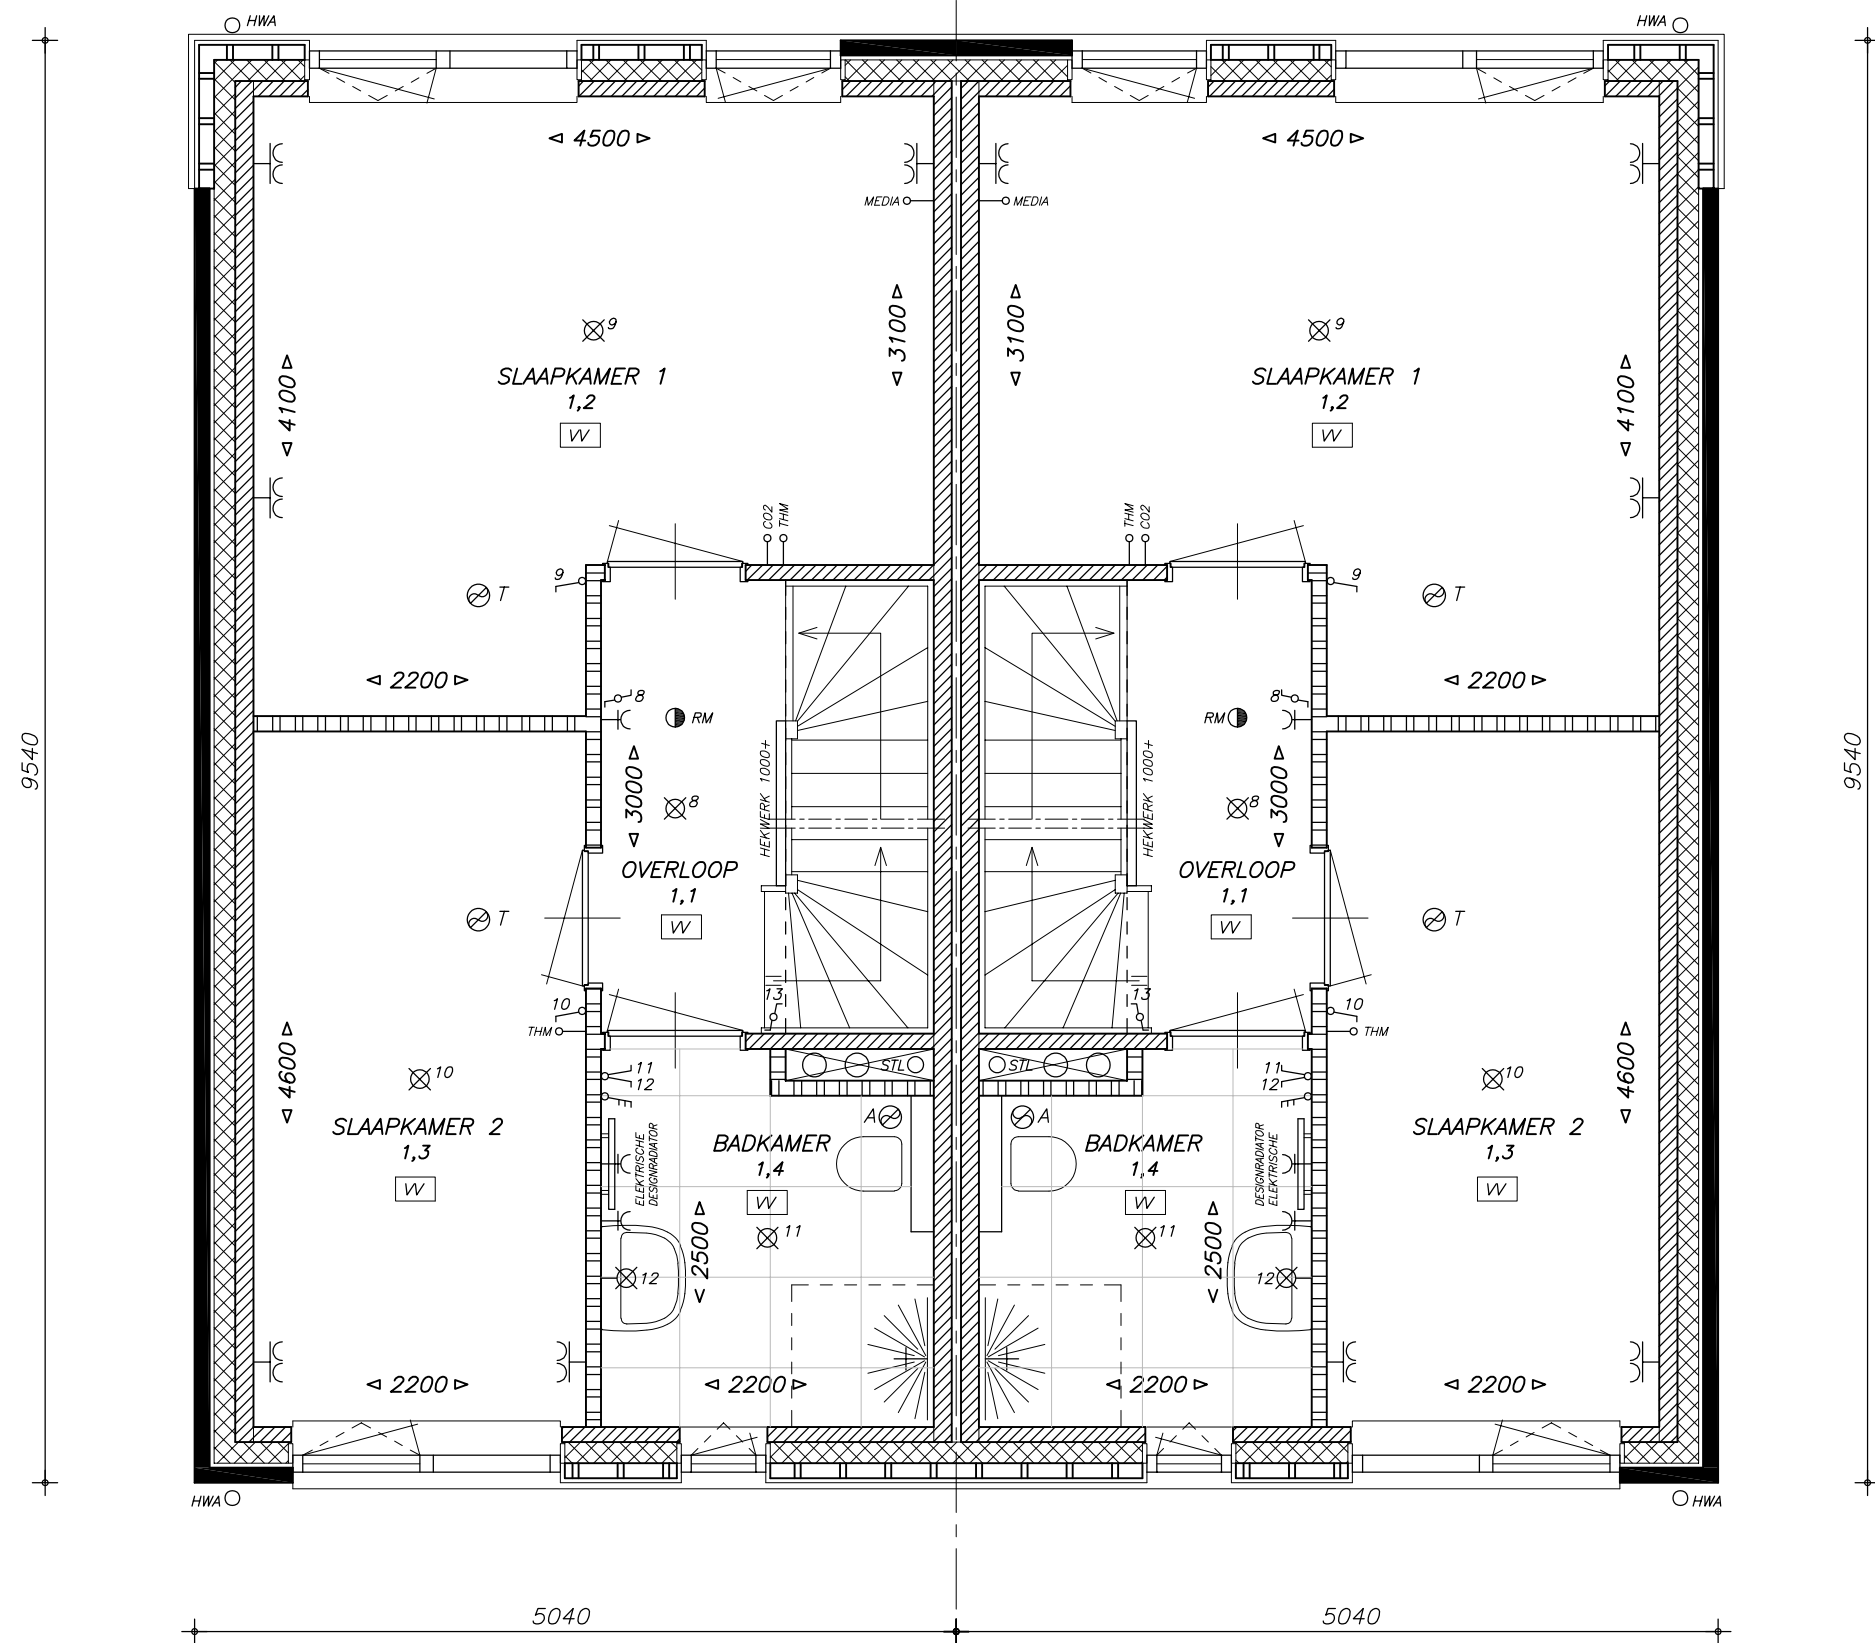


1e VERDIEPING

BOUWNUMMERS 1, 3, 5 EN 7

BOUWNUMMERS 2, 4, 6 EN 8

PROJECTNUMMER:
23-006
TEKENINGNUMMER:
VK-01
DATUM:
11-09-2023
SCHAAL:
1:50

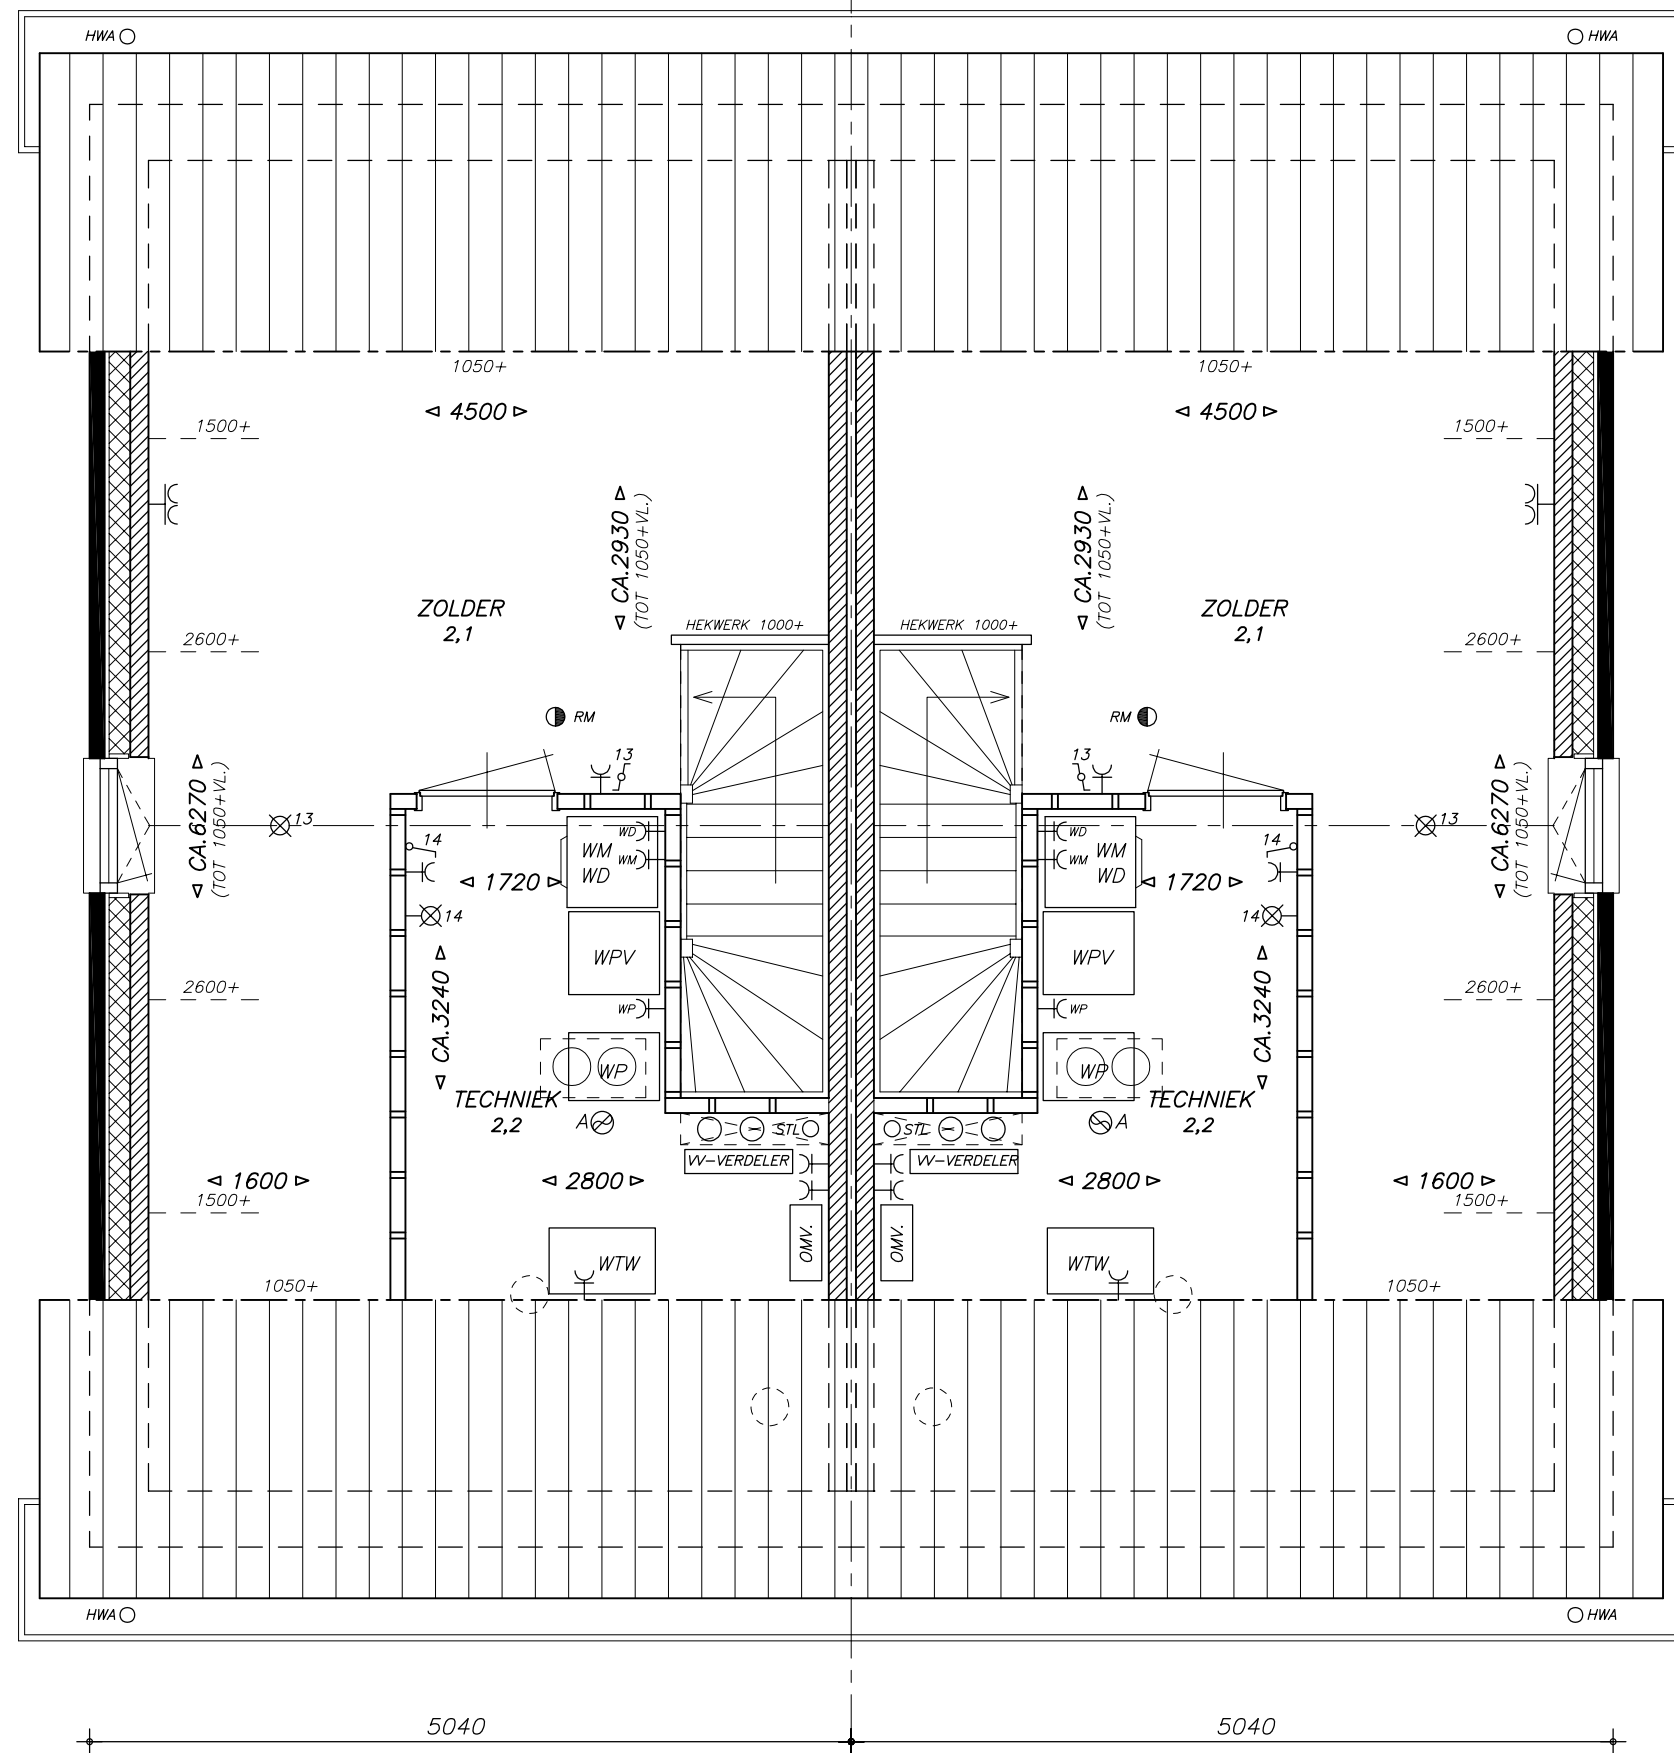


2e VERDIEPING


BOUWNUMMERS 1, 3, 5 EN 7

BOUWNUMMERS 2, 4, 6 EN 8


PROJECTNUMMER:
23-006
TEKENINGNUMMER:
VK-01
DATUM:
11-09-2023
SCHAAL:
1:50

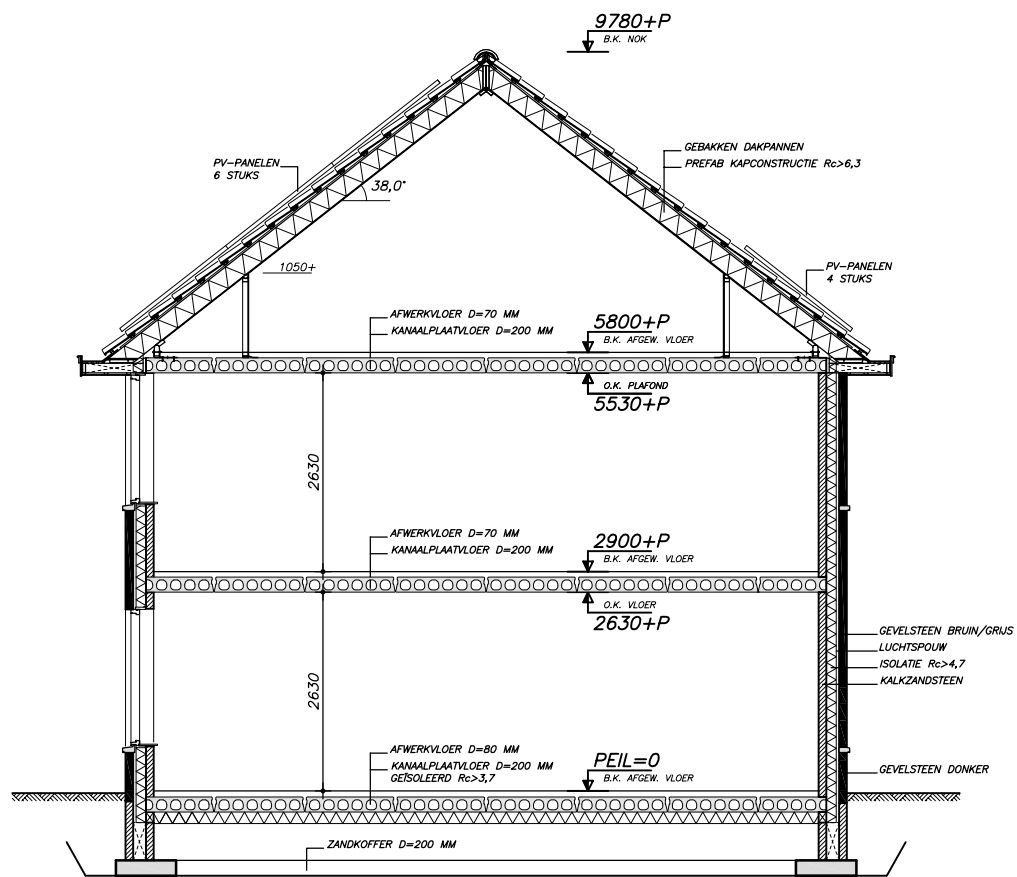

DWARSDOORSNEDE

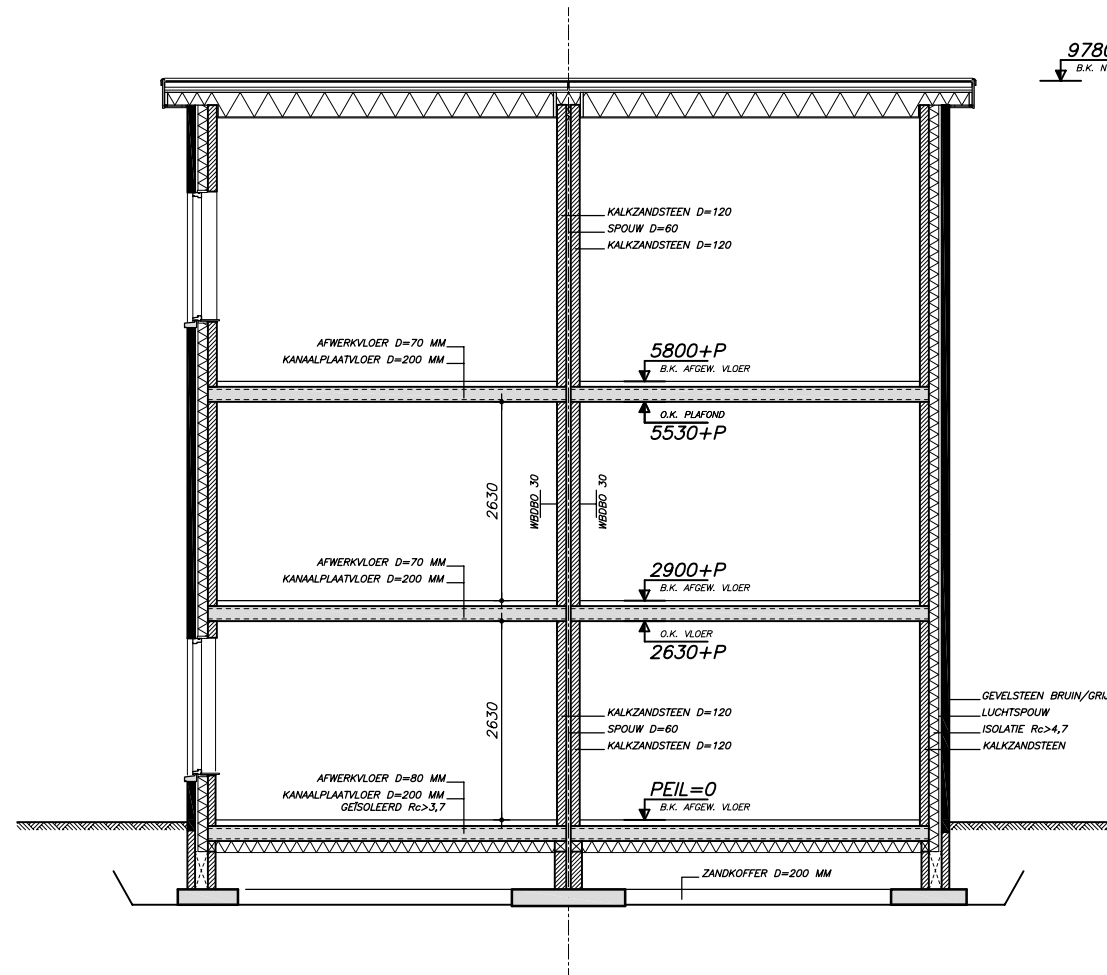


LANGSDOORSNEDE

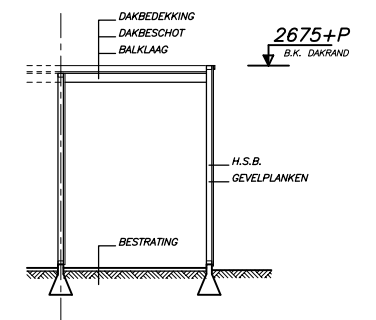


BUITENBERGING

DOORSNEDEN

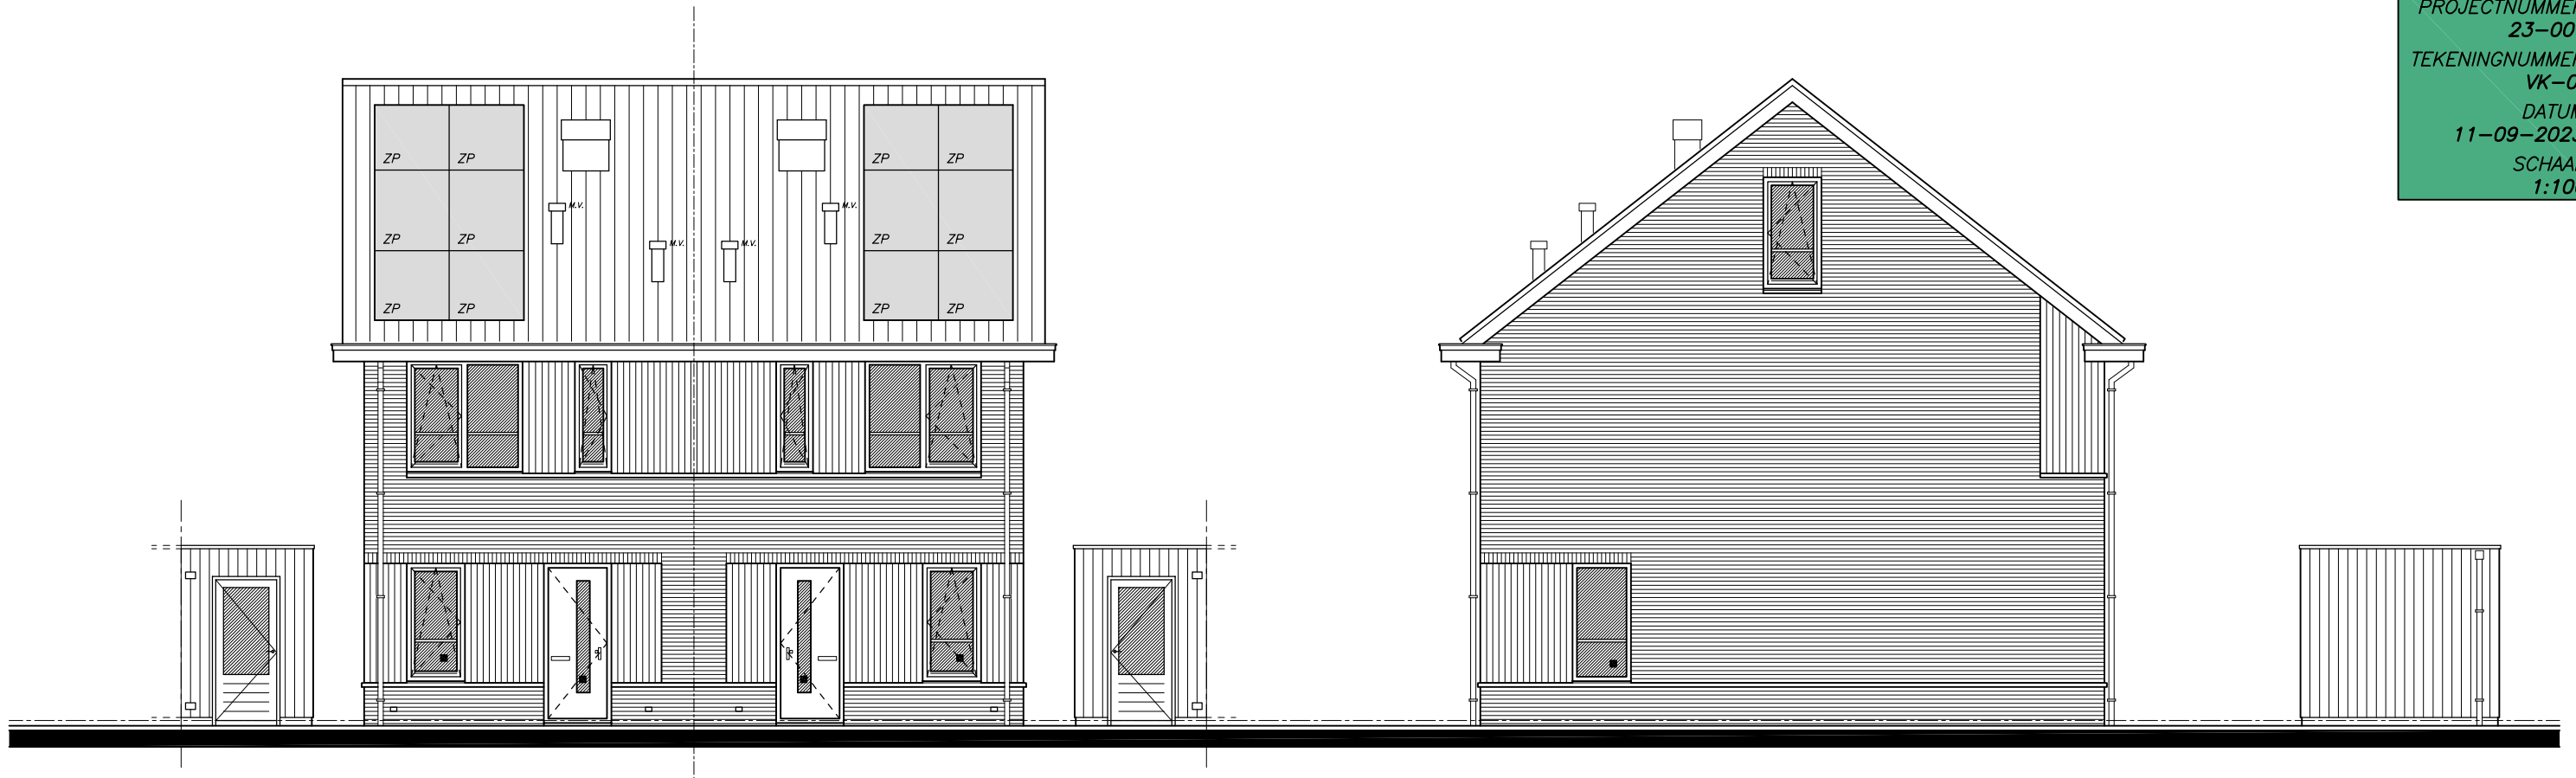

VOORGEVEL


RECHTERZIJGEVEL

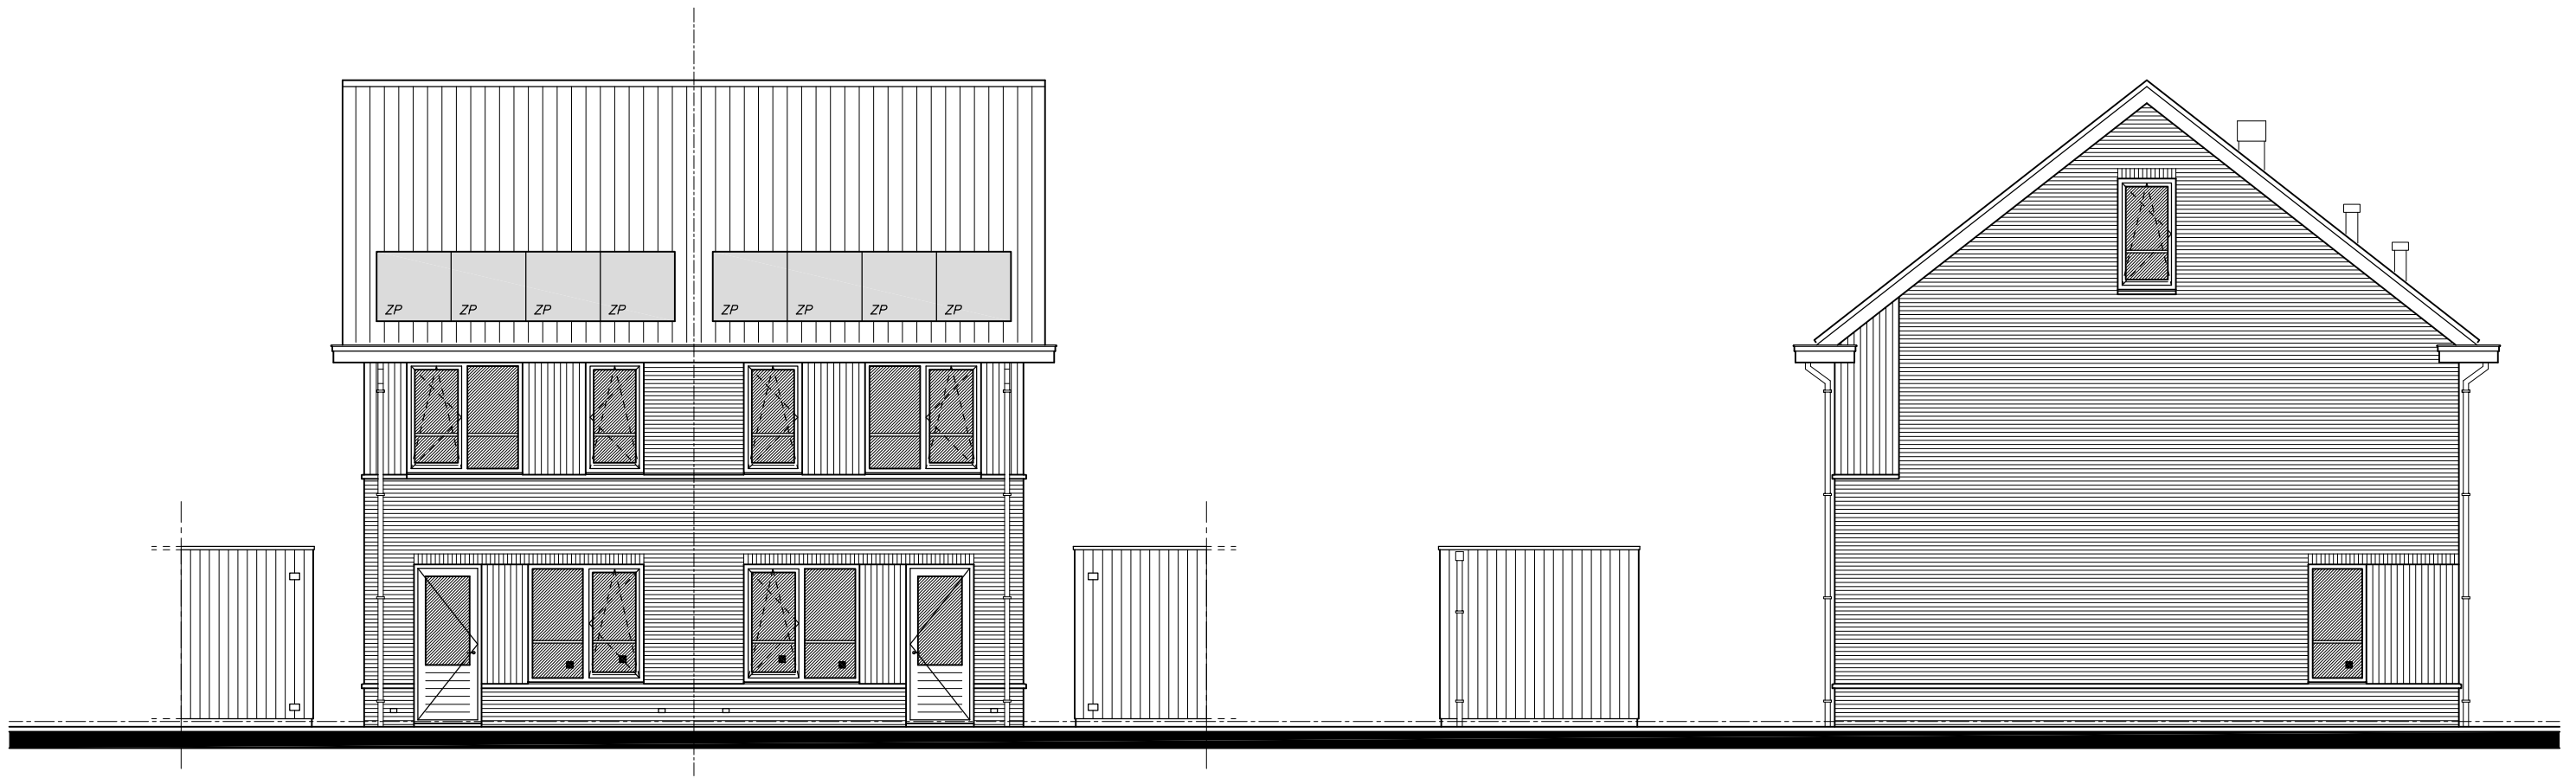


ACHTERGEVEL

LINKERZIJGEVEL

GEVELAANZICHTEN

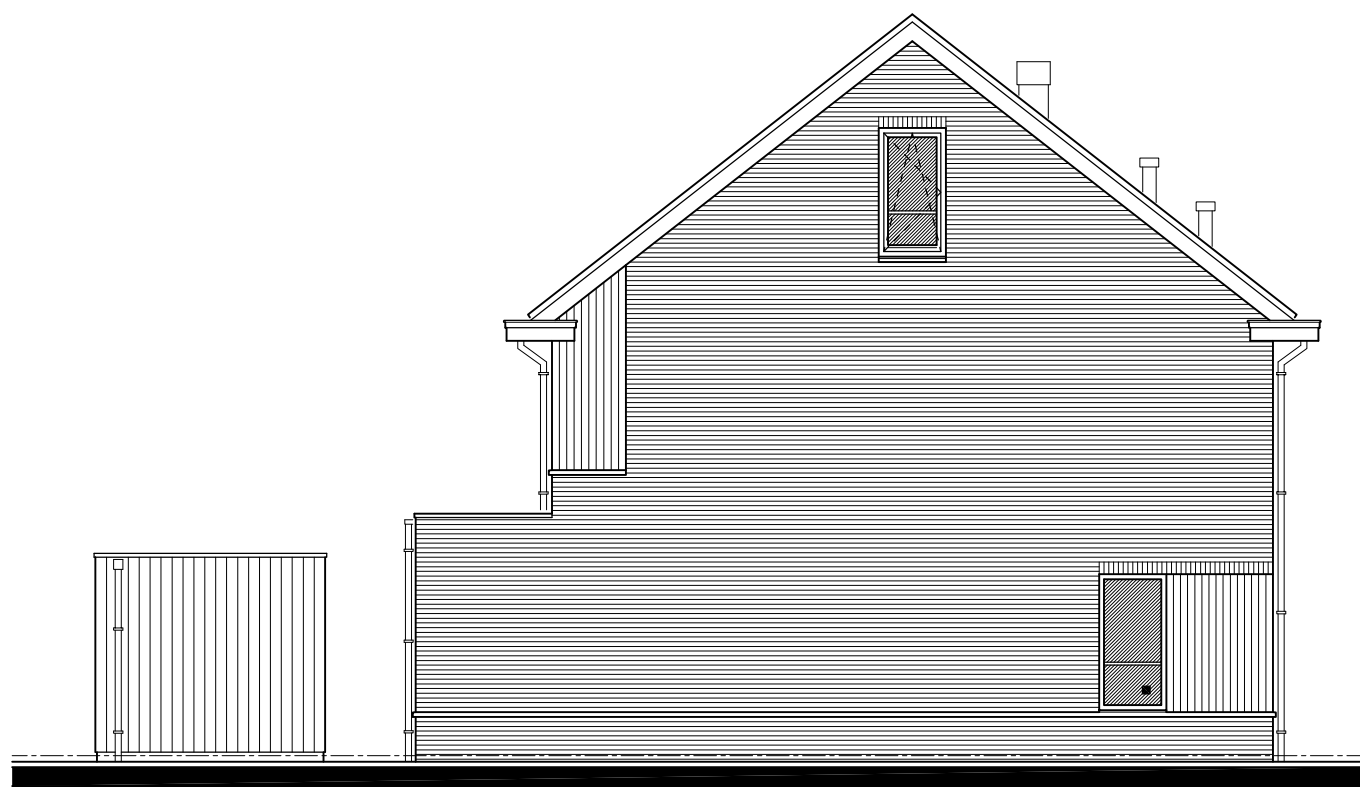

ZIJGEVEL

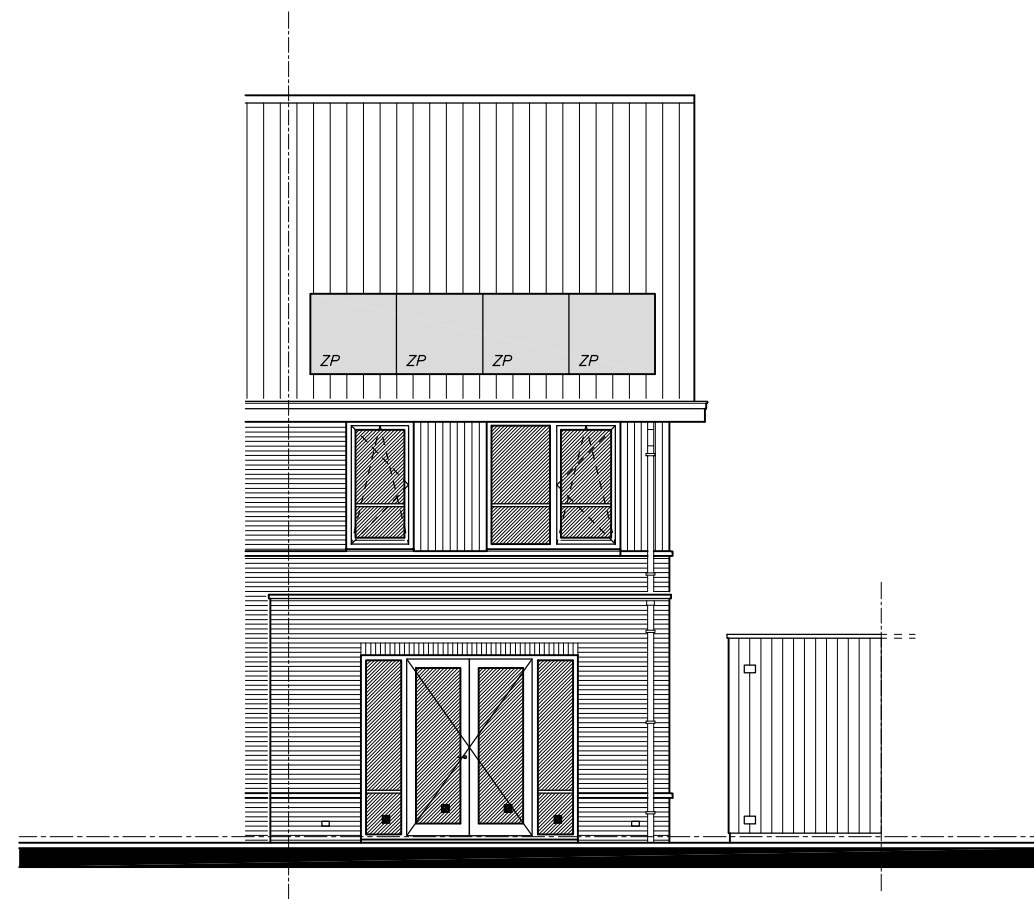

ACHTERGEVEL

OPTIE 1 UITBOUW 1800 MM MET TUINDEUREN

GEVELAANZICHTEN

PROJECTNUMMER:
23-006
TEKENINGNUMMER:
VK-01
DATUM:
11-09-2023
SCHAAL:
1:100


[illegible]

OPTIE 2 UITBOUW 1800 MM I.C.M. GEÏSOLEERDE BERGING


PROJECTNUMMER:
23-006
TEKENINGNUMMER:
VK-01
DATUM:
11-09-2023
SCHAAL:
1:50

BEGANEGROND


BOUWNUMMERS 1, 3, 5 EN 7 GETEKEND, BOUWNUMMERS 2, 4, 6 EN 8 GESPIEGELD

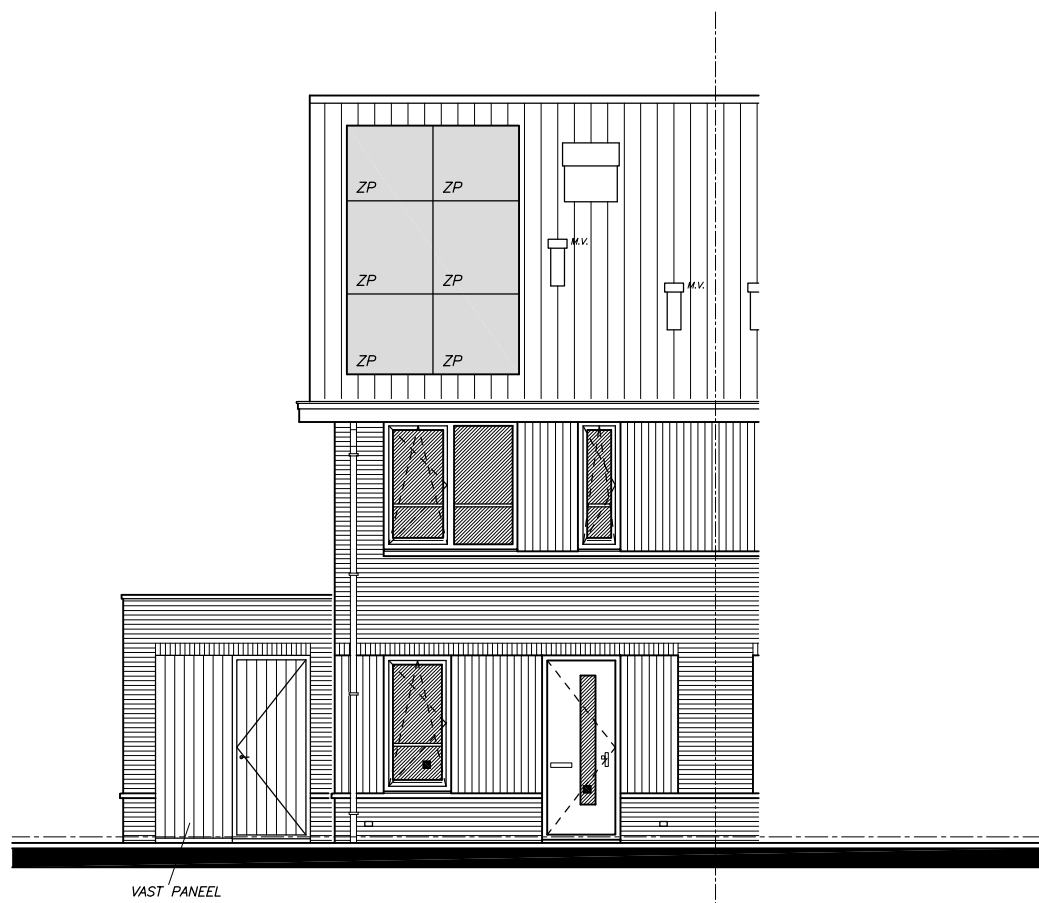

VOORGEVEL

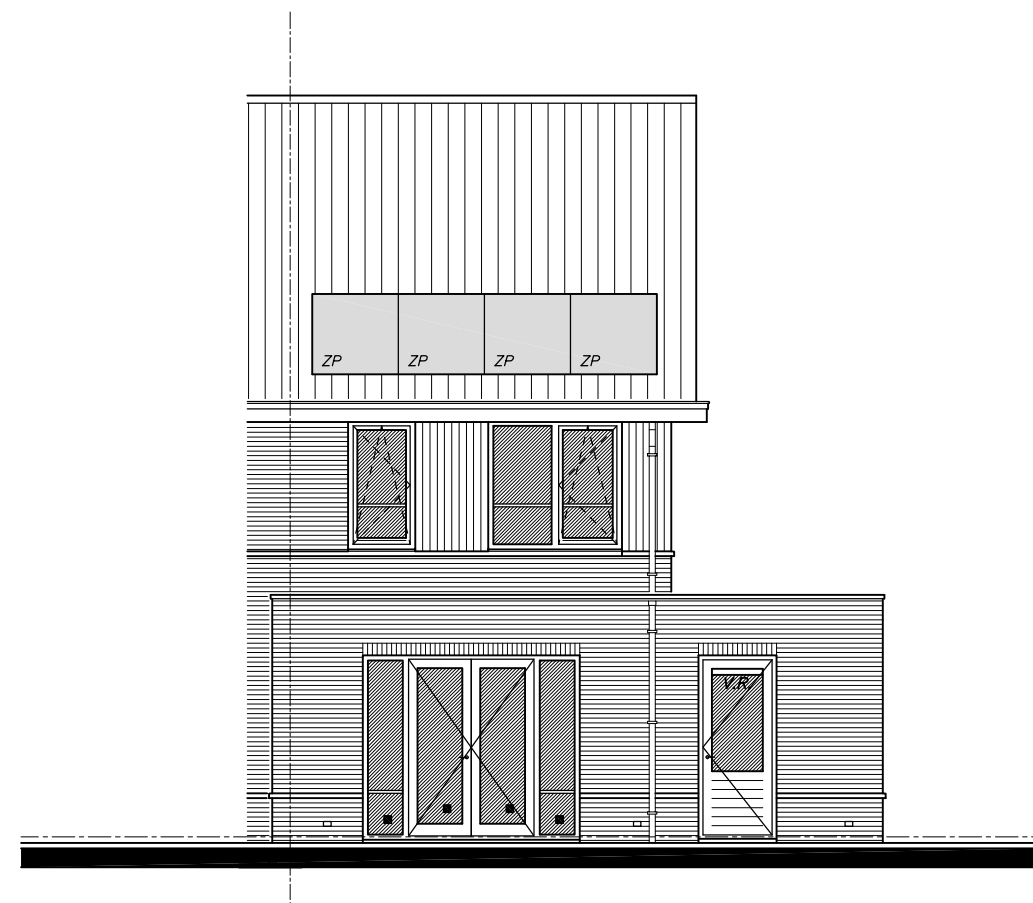

ACHTERGEVEL

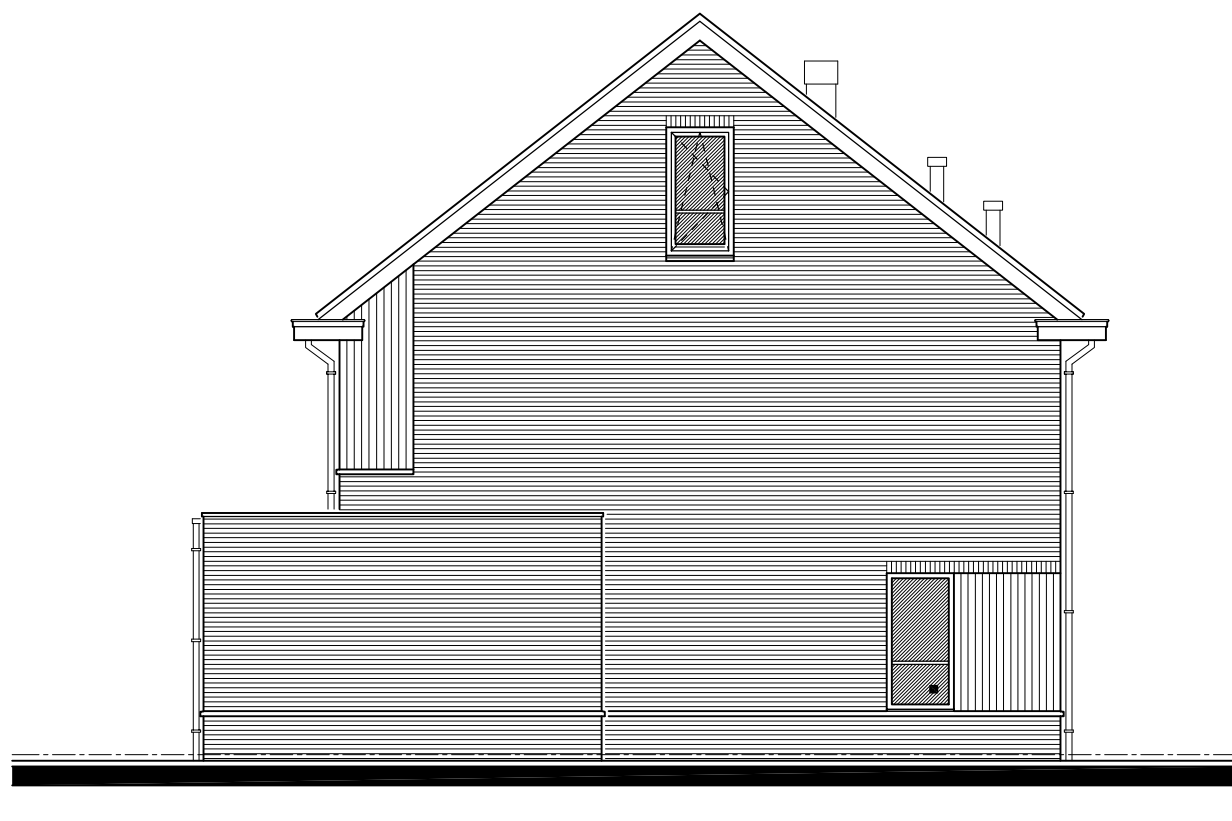

ZIJGEVEL


GEVELAANZICHTEN


OPTIE 2 UITBOUW 1800 MM I.C.M. GEÏSOLEERDE BERGING

PROJECTNUMMER:
23-006
TEKENINGNUMMER:
VK-01
DATUM:
11-09-2023
SCHAAL:
1:100

2e VERDIEPING

BOUWNUMMERS 1, 3, 5 EN 7 GETEKEND, BOUWNUMMERS 2, 4, 6 EN 8 GESPIEGELD

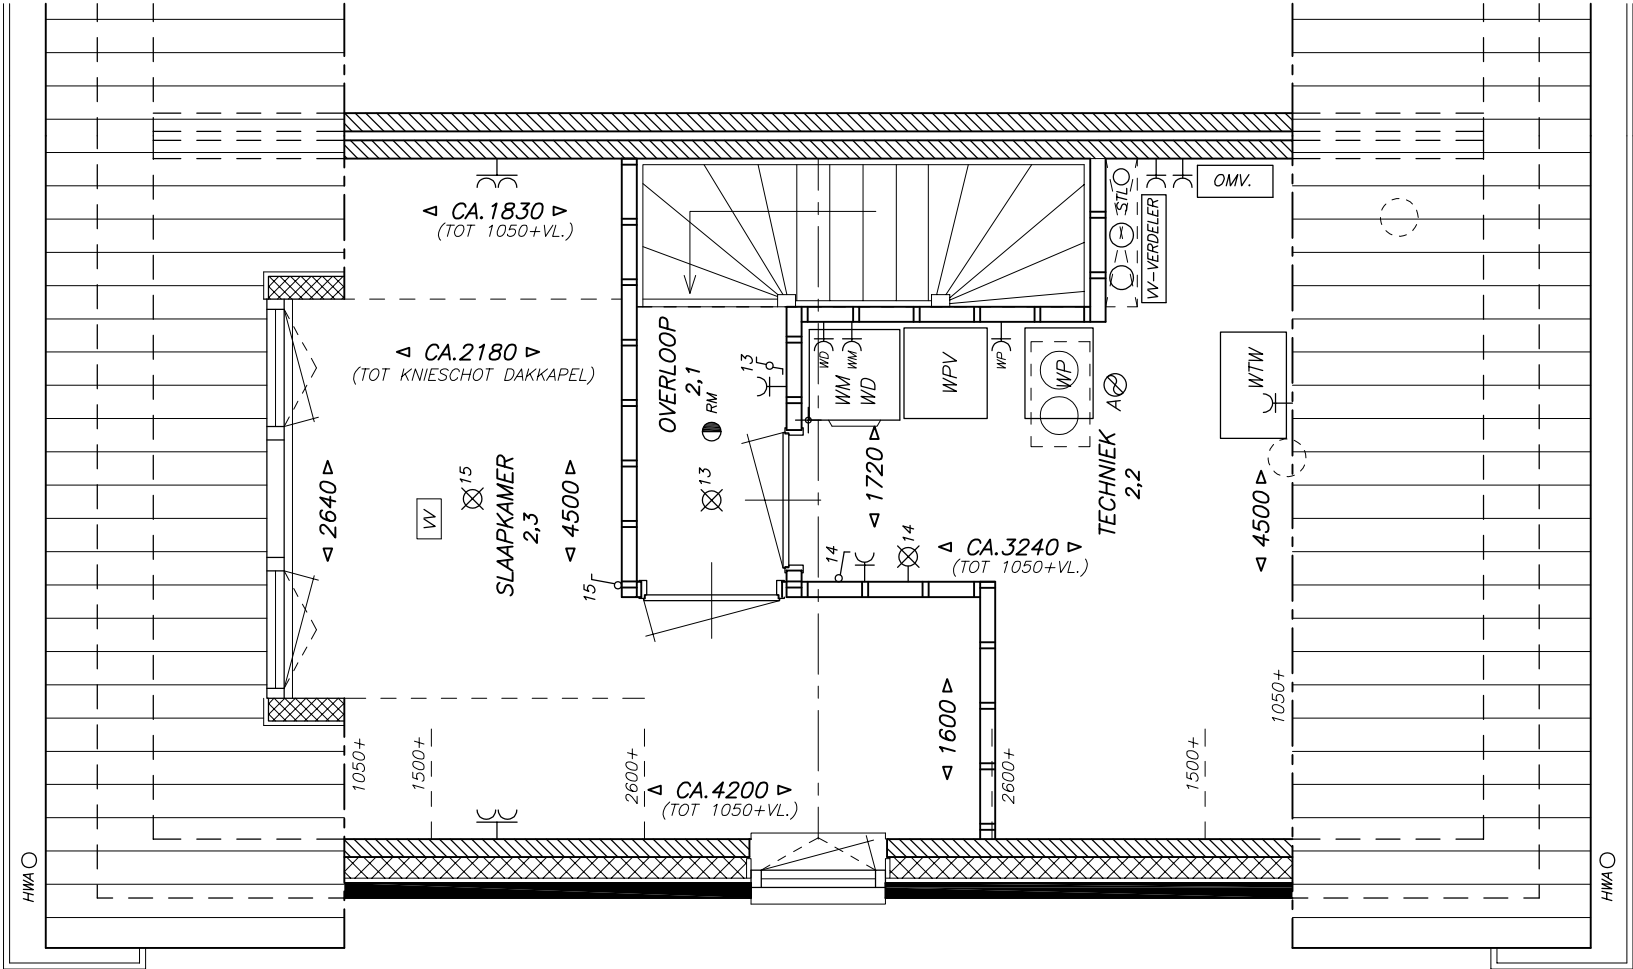

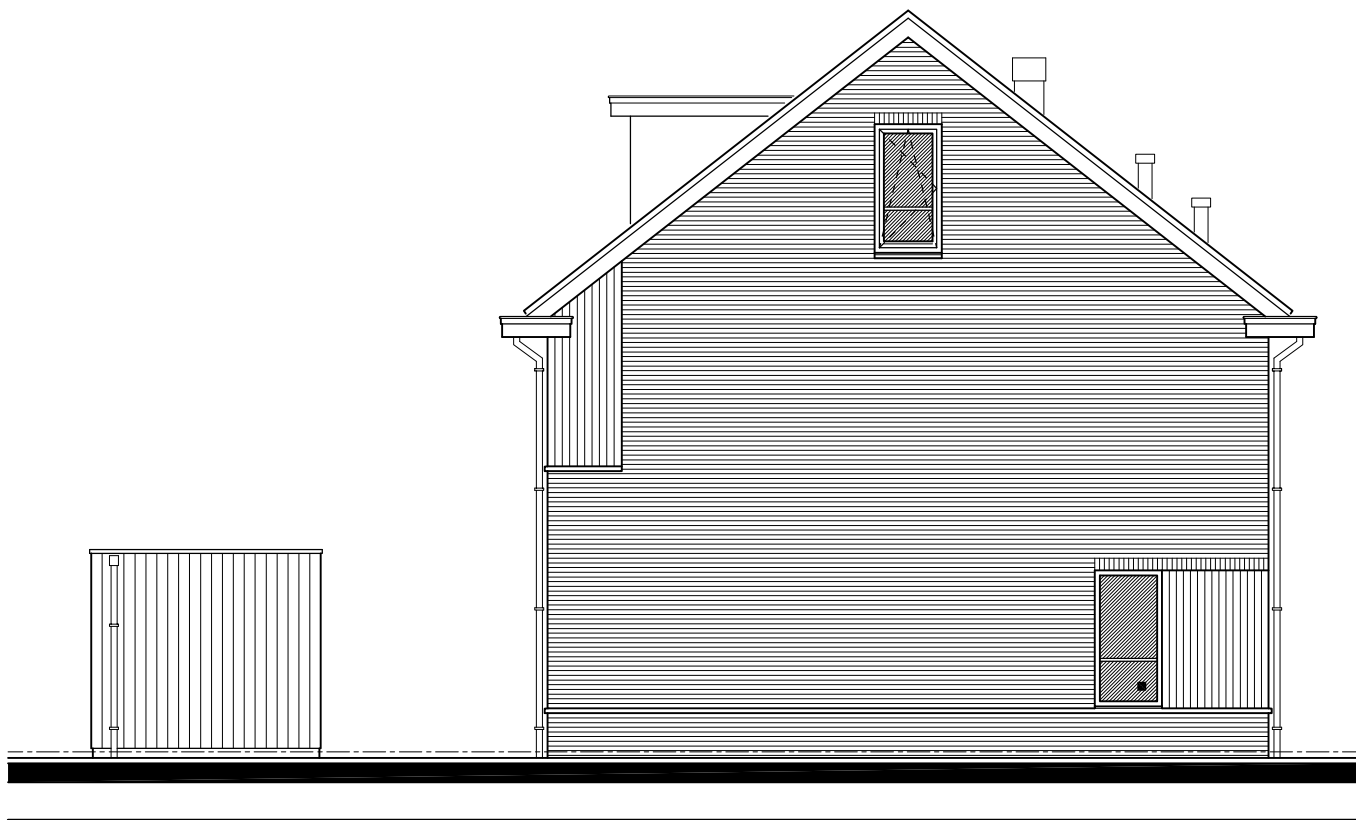

ZIJGEVEL



ACHTERGEVEL

OPTIE 3 SLAAPKAMER OP 2e VERDIEPING MET DAKKAPEL

PROJECTNUMMER:
23-006
TEKENINGNUMMER:
VK-01
DATUM:
11-09-2023
SCHAAL:
1:100

GEVELAANZICHTEN